


Aktualizacja mapy zasadniczej w zakresie sytuacji i uzbrojenia terenu
 (bez uzgodnień branżowych i pomiaru granic władania)
Bronów ul. Jana Kunza rejon dz.317/6

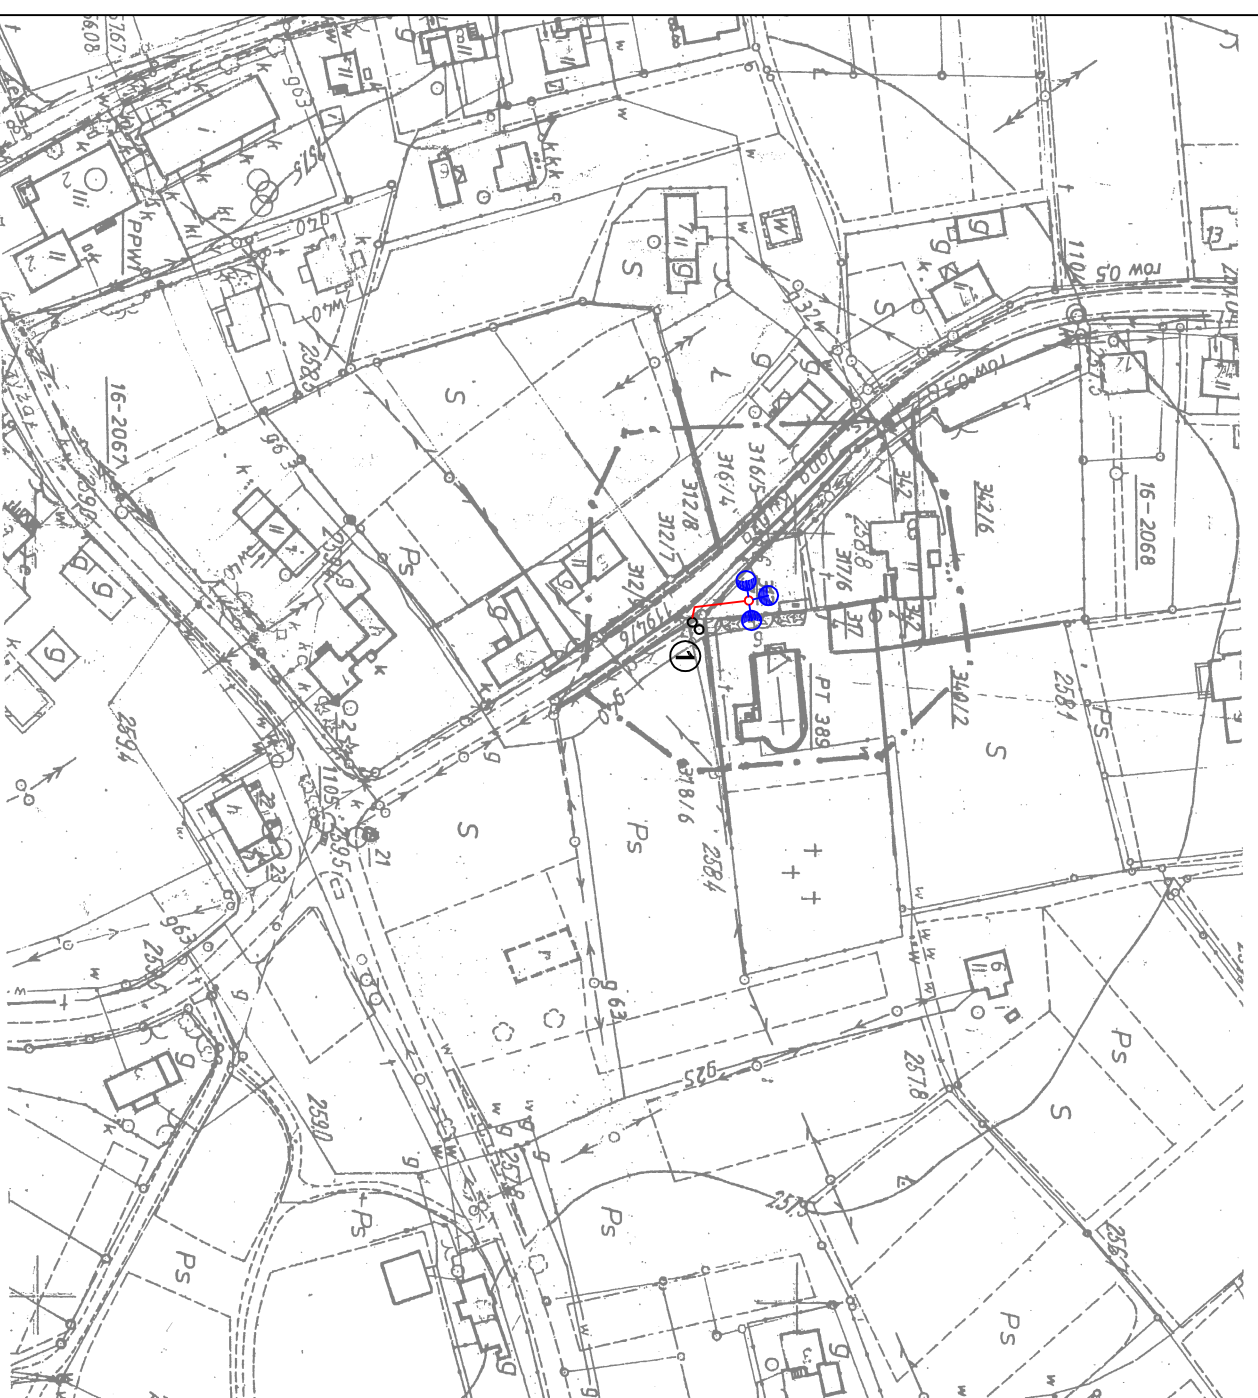

Sekcja mapy: 541.232.12
 Skala: 1:2000
 Zakres pomiaru — . — . —
 Granice władania — — — —
 Granice wniesiono orientacyjnie
 Na podstawie mapy ewidencyjnej

Bielsko - Biała dnia 2.08.2008

GEODETA

Grzegorz Manowski

MANOWSKI GRZEGORZ
 43-300 BIELSKO-BIALA
 ul. Kunickiego 6/3
 tel. (033) 822-11-09
 NIP 638-101-24-79
 REGON 072154000

- LEGENDA:**
- ① - istn. słup linii rozdzielczo-oświetleniowej zasilanej ze stacji transformatorowej Bronów Kościół [10448] - PZ nr 273
 - - proj. kabel YAKY 4 x 10 mm², długość - 35 metrów
 - - proj. słup oświetleniowy
 - - proj. oprawa oświetleniowa

URZĄD MIEJSKI w Czechowicach-Dziedzicach
 Wydział Geodezji, Kartografii, Katastru
 i Gospodarki Nieruchomościami
 Zespół Geodezyjno-Kartograficzny
 W obszarze opracowania: *Całkow.*
 dokonano aktualizacji treści mapy zasadniczej,
 dokumentacji z pomiaru uzbrojenia: *99257/2008*
 do lasów w dniu: *18.07.2008*
 aktualizacja: *18.07.2008*
 niniejsza mapa może służyć do celów projektowych
 projektowanie obiektów inżynierskich wymagających po-
 wołania na zadanie geodezyjne wyliczenia i trawie-
 niu, z tym, że wyliczenia i trawienie nie uprawnia-
 ją do wnoszenia zmian w granicach i powierzchniach
 nieruchomości (art. 17 § 1 pkt 1 ustawy z dnia 17.07.2008
 r. o geodezji i kartografii)

Bartłomiej Paweł Górecki
 geodeta, upr. projektanta

Obiekt: Oświetlenie parkingu przy ul. Ks. Jana Kunza w Bronowie	
Treść: Plan trasy linii oświetleniowej	
Inwestor: Urząd Miejski w Czechowicach-Dziedzicach Plac Jana Pawła II 1 43-502 Czechowice-Dziedzice	Projektował: USŁUGI PROJEKTOWE INSTALACJE ELEKTRYCZNE Antoni Szczotka ul. Kołista 30/1, 43-316 Bielsko-Biała NIP 547-119-32-77, tel. 609 732 257, tel/fax 033 497 86 33 upr. kier. budowy 68990 B-B, upr. projektanta 40922 B-B
Data: czerwiec, 2008 Skala: 1 : 2000 Rys. nr 1	Sekcja: 541.232.12