



PRZEKRÓJ TYPOWY
SKALA 1:25

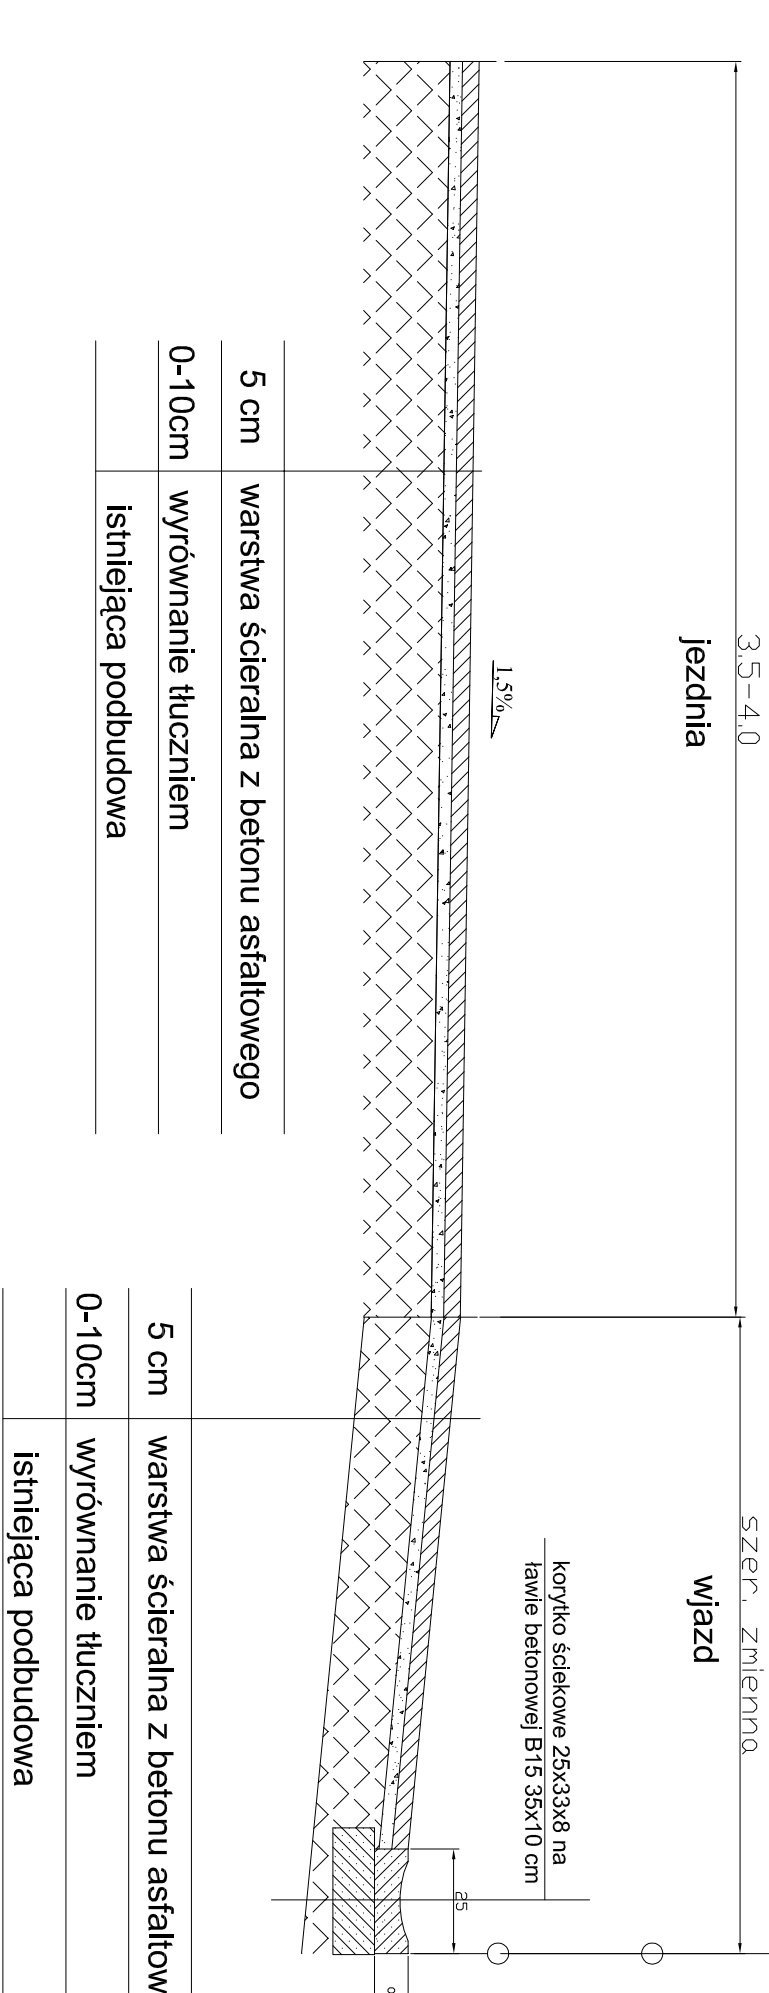

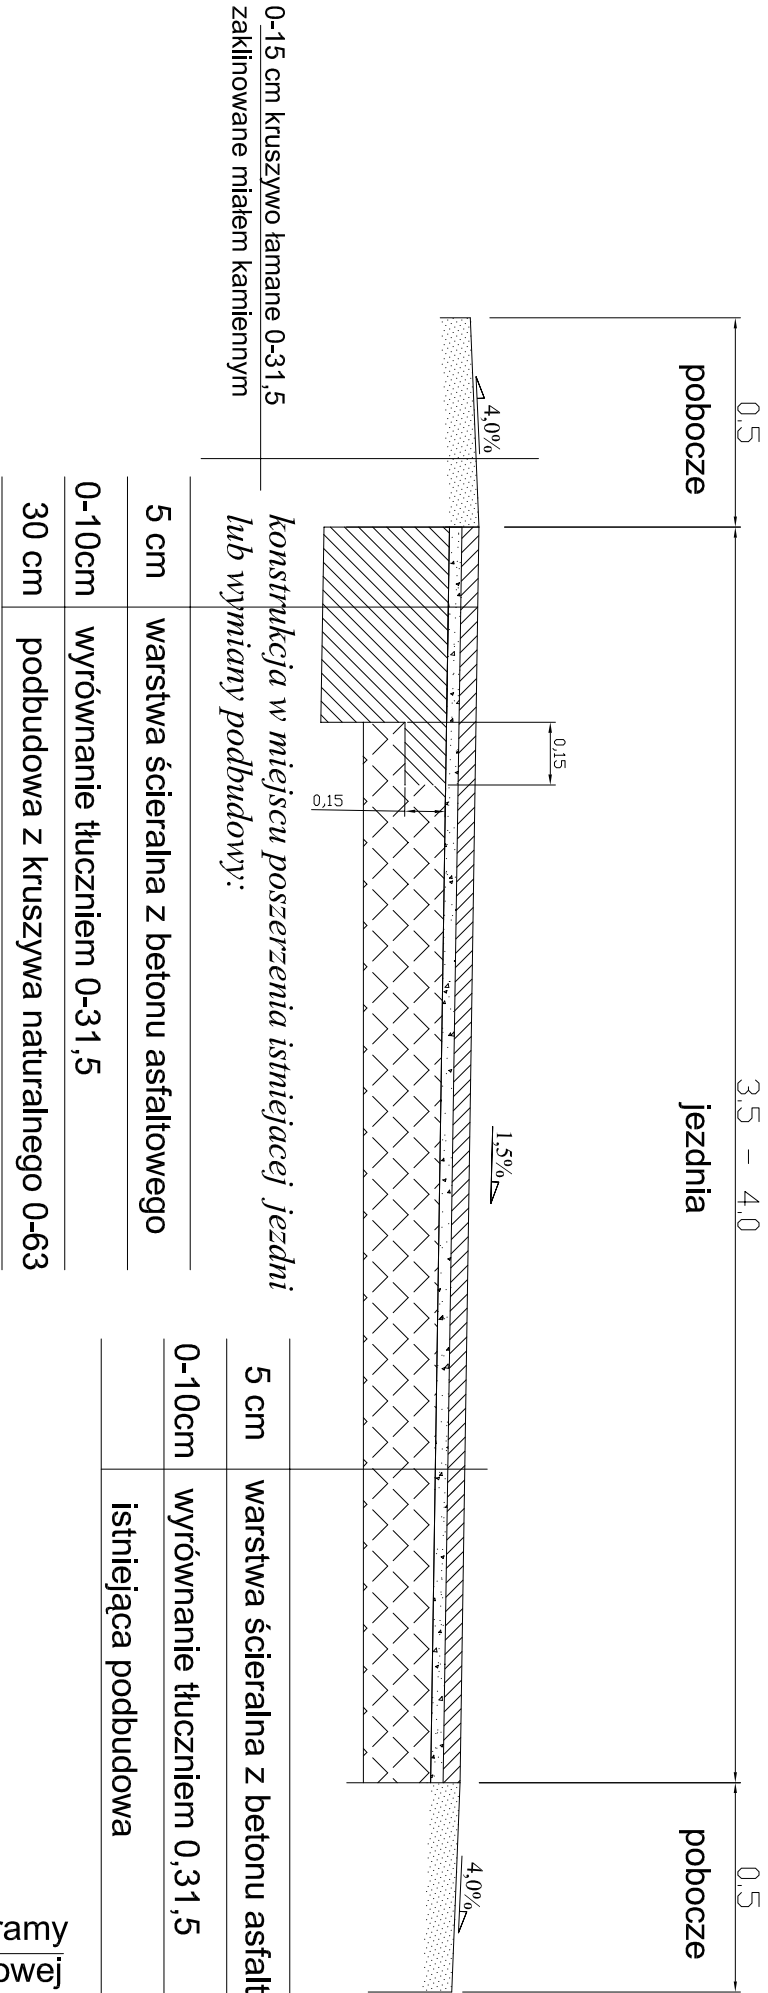

- WYKONAWCA -

TRAKT

PRZEDSIĘBIORSTWO
PROJEKTOWO-BUDOWLANE "TRAKT"

mgr inż. Paweł Bosek

ul. Biłkowska 47, 43-300 Bielsko-Biala

- INWESTOR -

URZĄD MIASTA
CZESCHOWICE - DZIEDZICE.

Plac I-go Maja 1,
43-300 Czechowice-Dziedzice

INWESTYCJA:	PROJEKT WYKONAWCZY PRZEBUDOWY NAWIERZCHNI ULICY ŻBIKA W CZESCHOWICACH-DZIEDZICACH
BRANŻA:	DROGOWA
RYSUNEK:	PRZEKRÓJ TYPOWY
NR RYS. :	3
SKALA:	1:25
DATA:	MAJ 2008
OPRACOWAŁ:	mgr inż. J. NOWAKOWSKI
PROJEKTOWAŁ:	mgr inż. P. BOSEK upr. nr AG.II.4/AZ/7131-2/85/2002
SPRAWDZIŁ:	