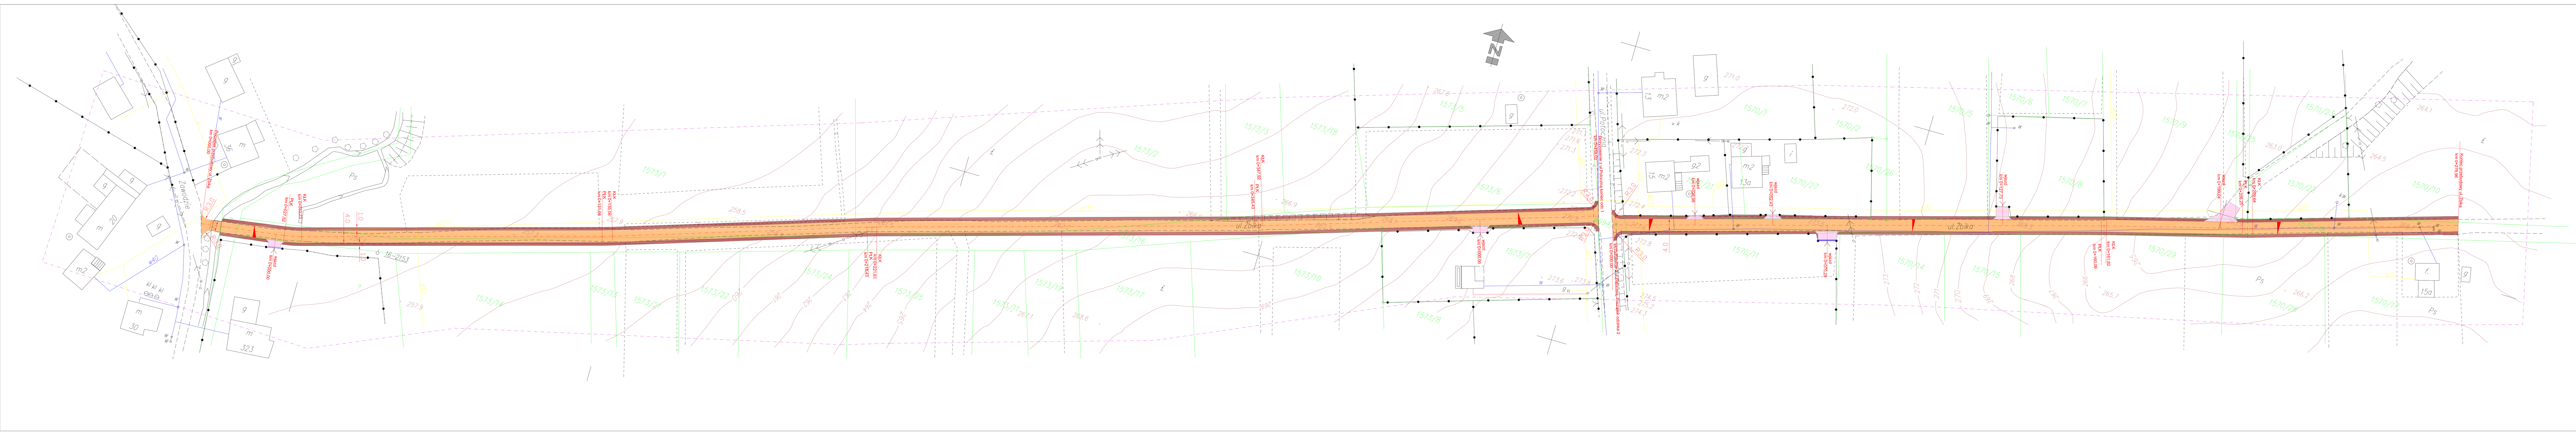

LEGENDA:

ELEMENTY ISNIEJĄCEJ INFRASTRUKTURY

WODOCIĄG

GAZOCIĄG

TELEKOMUNIKACJA

ENERGETYKA

ISTN. KABEL ENERG.

LINIA TELEKOM.

ELEMENTY PROJEKTOWANE

NAWIERZCHNIA JEZDNI Z BETONU ASFALTOWEGO

POBOCZA Z KRUSZYWA ŁAMANEGO

WJAZDY Z BETONU ASFALTOWEGO

KORYTKA ŚCIEKOWE

- WYKONAWCA -	PRZEDSIĘBIORSTWO PROJEKTOWO-BUDOWLANE "TRAKT" mgr inż. Paweł Bosek ul.Blokowa 47, 43-300 Bielsko-Biała
- INWESTOR -	URZĄD MIASTA CZECHOWICE - DZIEDZICE. Plac I-go Maja 1, 43-300 Czechowice-Dziedzice
INWESTYCJA:	PROJEKT WYKONAWCZY PRZEBUDOWY NAWIERZCHNI ULICY ŻBIKA W CZECHOWICACH-DZIEDZICACH
BRANŻA:	D R O G O W A
RYSUNEK:	P L A N S Y T U A C Y J N Y.
NR RYS. :	2
SKALA:	1:500
DATA:	MAJ 2008
OPRACOWAŁ:	mgr inż. J.NOWAKOWSKI
PROJEKTOWAŁ:	mgr inż. P. BOSEK upr. nr AG.II.4/AZ/7131-2/85/2002
SPRAWDZIŁ:	