BALUSTRADA– SCHODY WEWNĘTRZNE

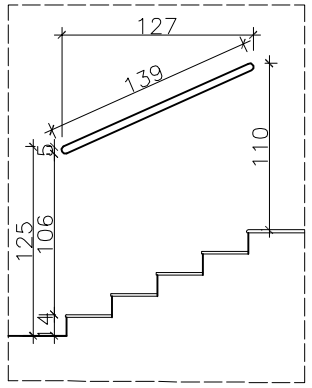

BARIERKA

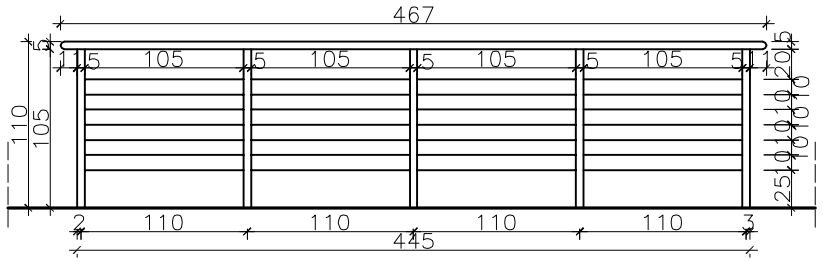

BARIERKA I BALUSTRADA– SCHODY WEWNĘTRZNE

BALUSTRADA– SCHODY WEWNĘTRZNE

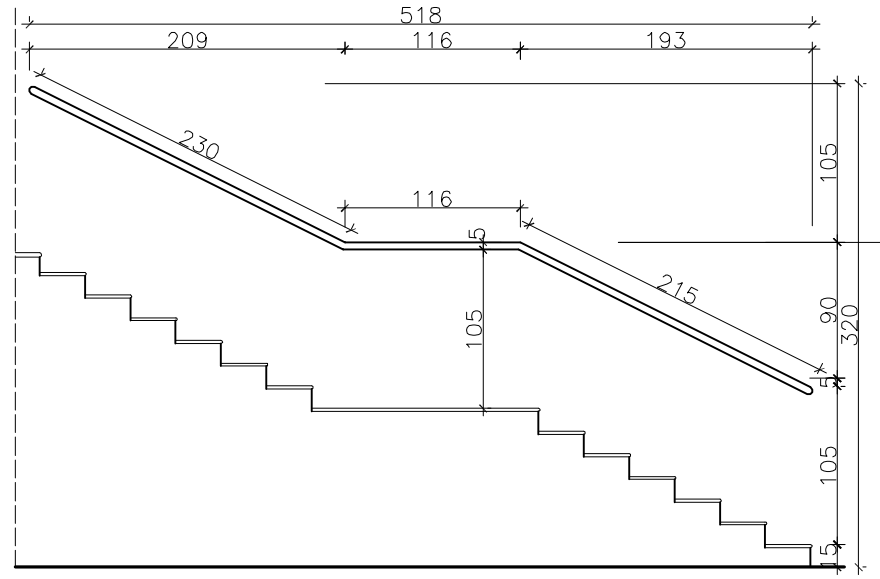

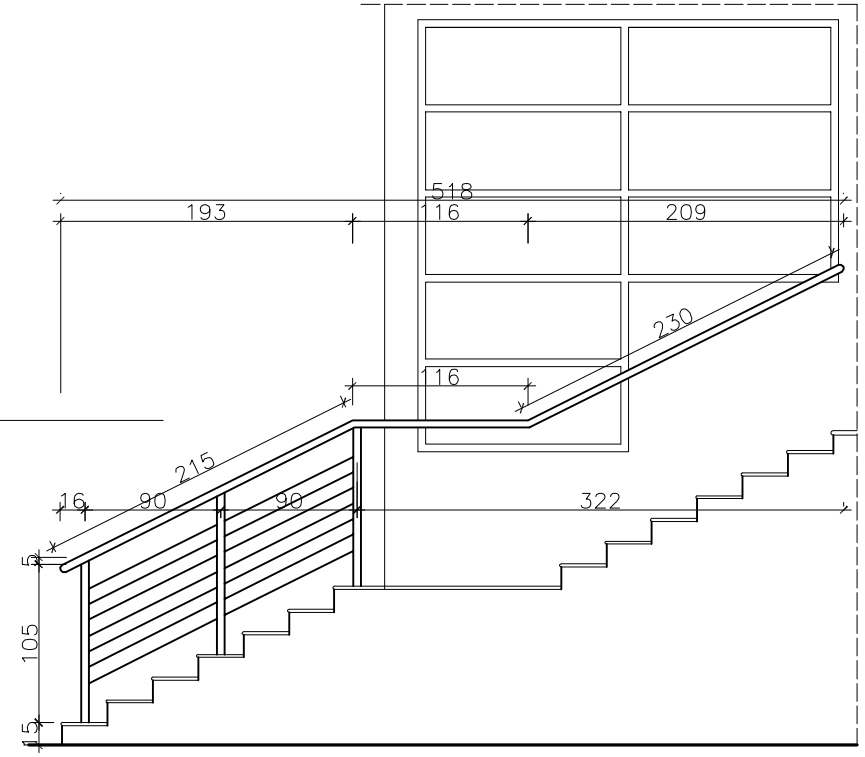

BARIERKA– SCHODY ZEWNĘTRZNE

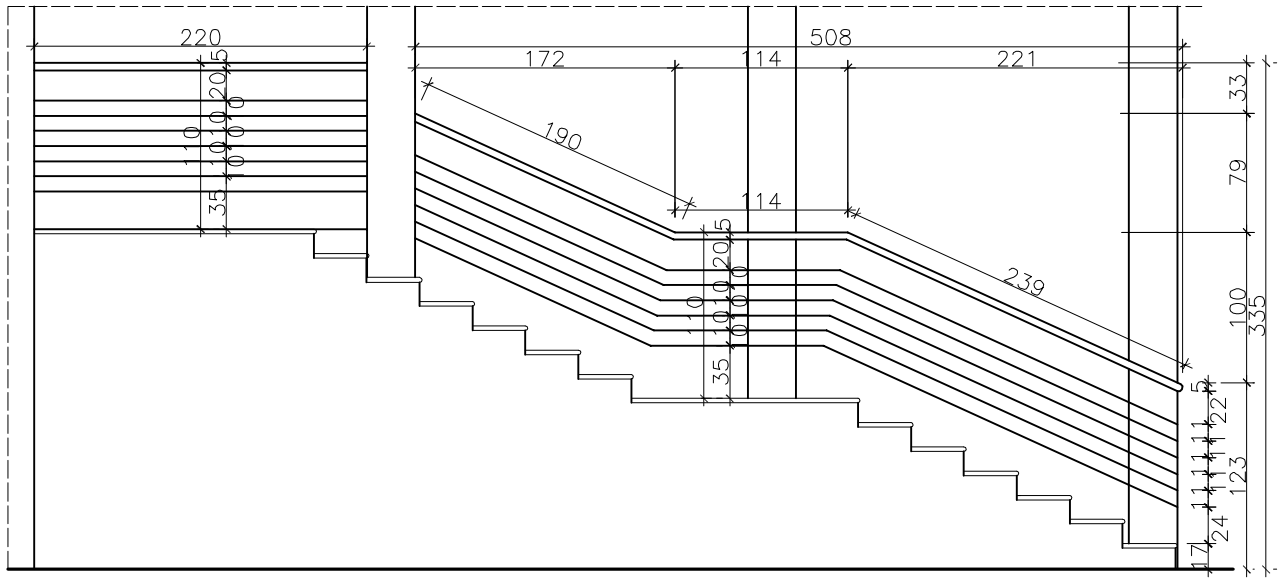

BARIERKA I BALUSTRADA– SCHODY ZEWNĘTRZNE

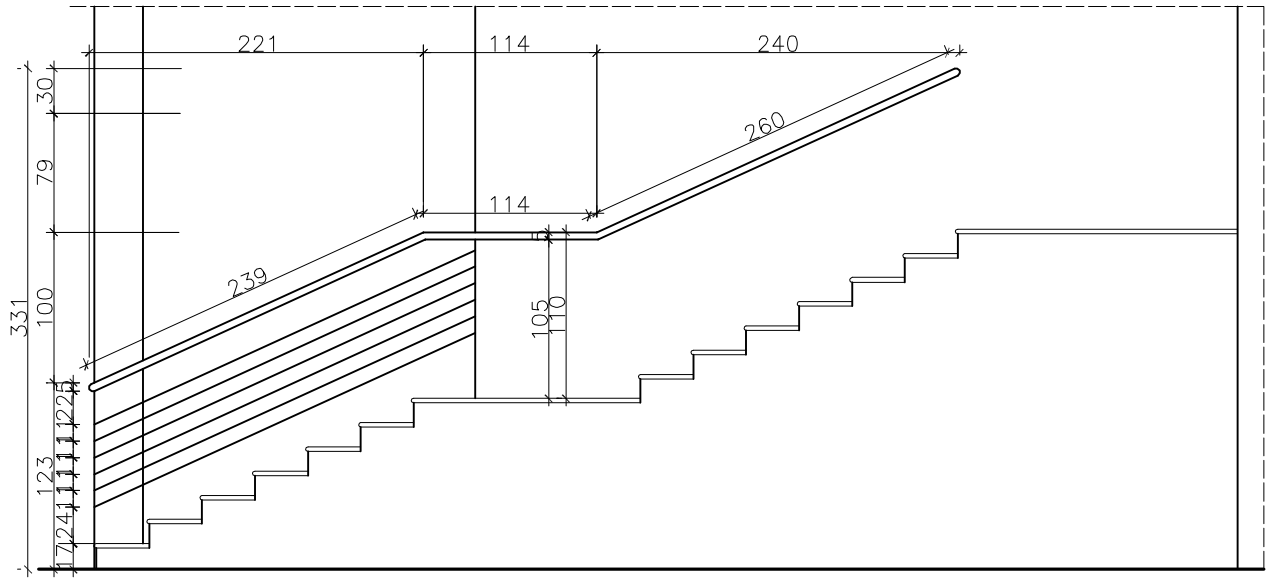

BALUTRADA OCHRONNA

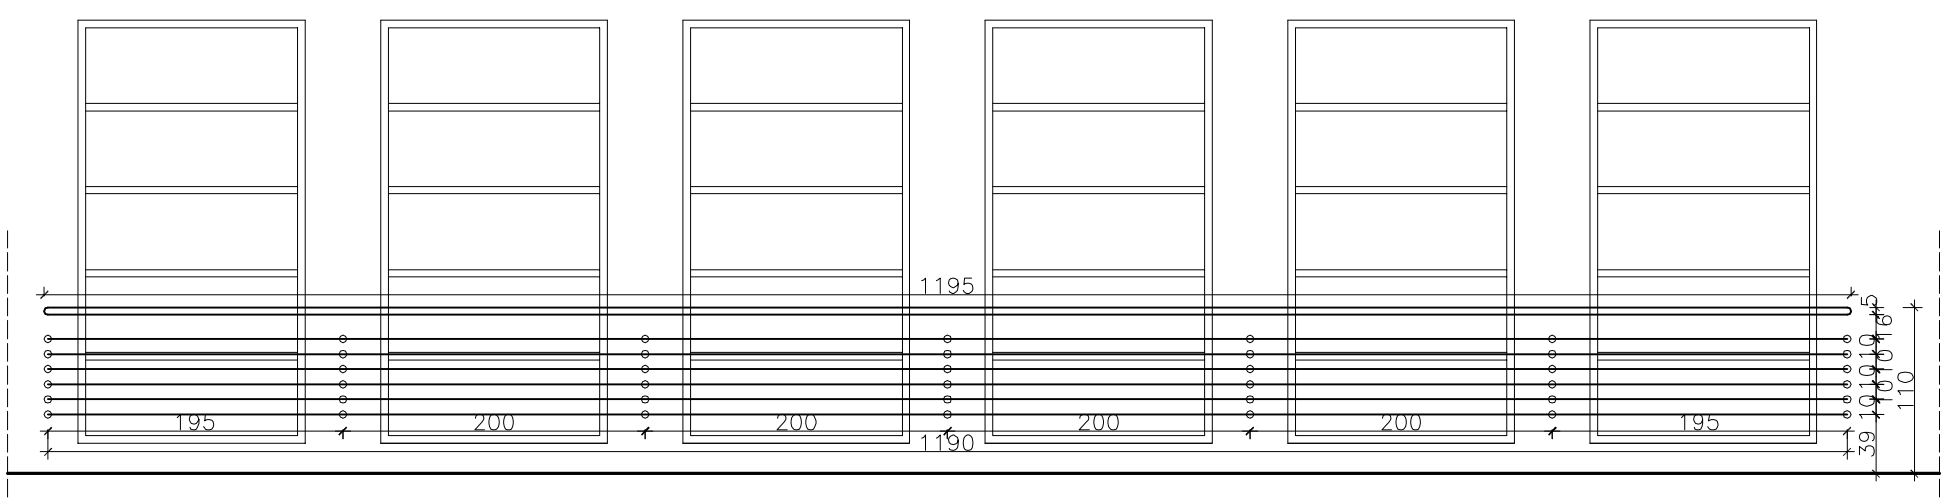

''INWEST–BUD''
Przedsiebiorstwo Projektowo–Budowlane
mgr inz. arch. Jerzy STAWOWCZYK
43–502 CZECHOWICE–DZIEDZICE
ul. Niepodległości 48 , tel. 214–41–00
NIP 652 000 26 52

TEMAT : Sala Gimnastyczna	DATA : 12–2007
ADRES : Ligota Gm. Czechowice–Dziedzice ul. Bory 2, dz.nr 1053/4	
ZESTAWIENIE ŚLUSARKI –projekt	SKALA : 1:50
AUTOR PROJEKTU : mgr inz. arch. Jerzy Stawowczyk	NR RYS. 17.
OPRACOWAŁA : mgr inż.arch. Weronika Stawowczyk	
SPRAWDZIŁ : mgr inż.arch. Krzysztof Nowak	

NINIEJSZY PROJEKT CHRONIONY JEST PRAWAMI AUTORSKIMI
WSZELKIE ZMIANY WYMAGAJĄ ZGODY AUTORA PROJEKTU