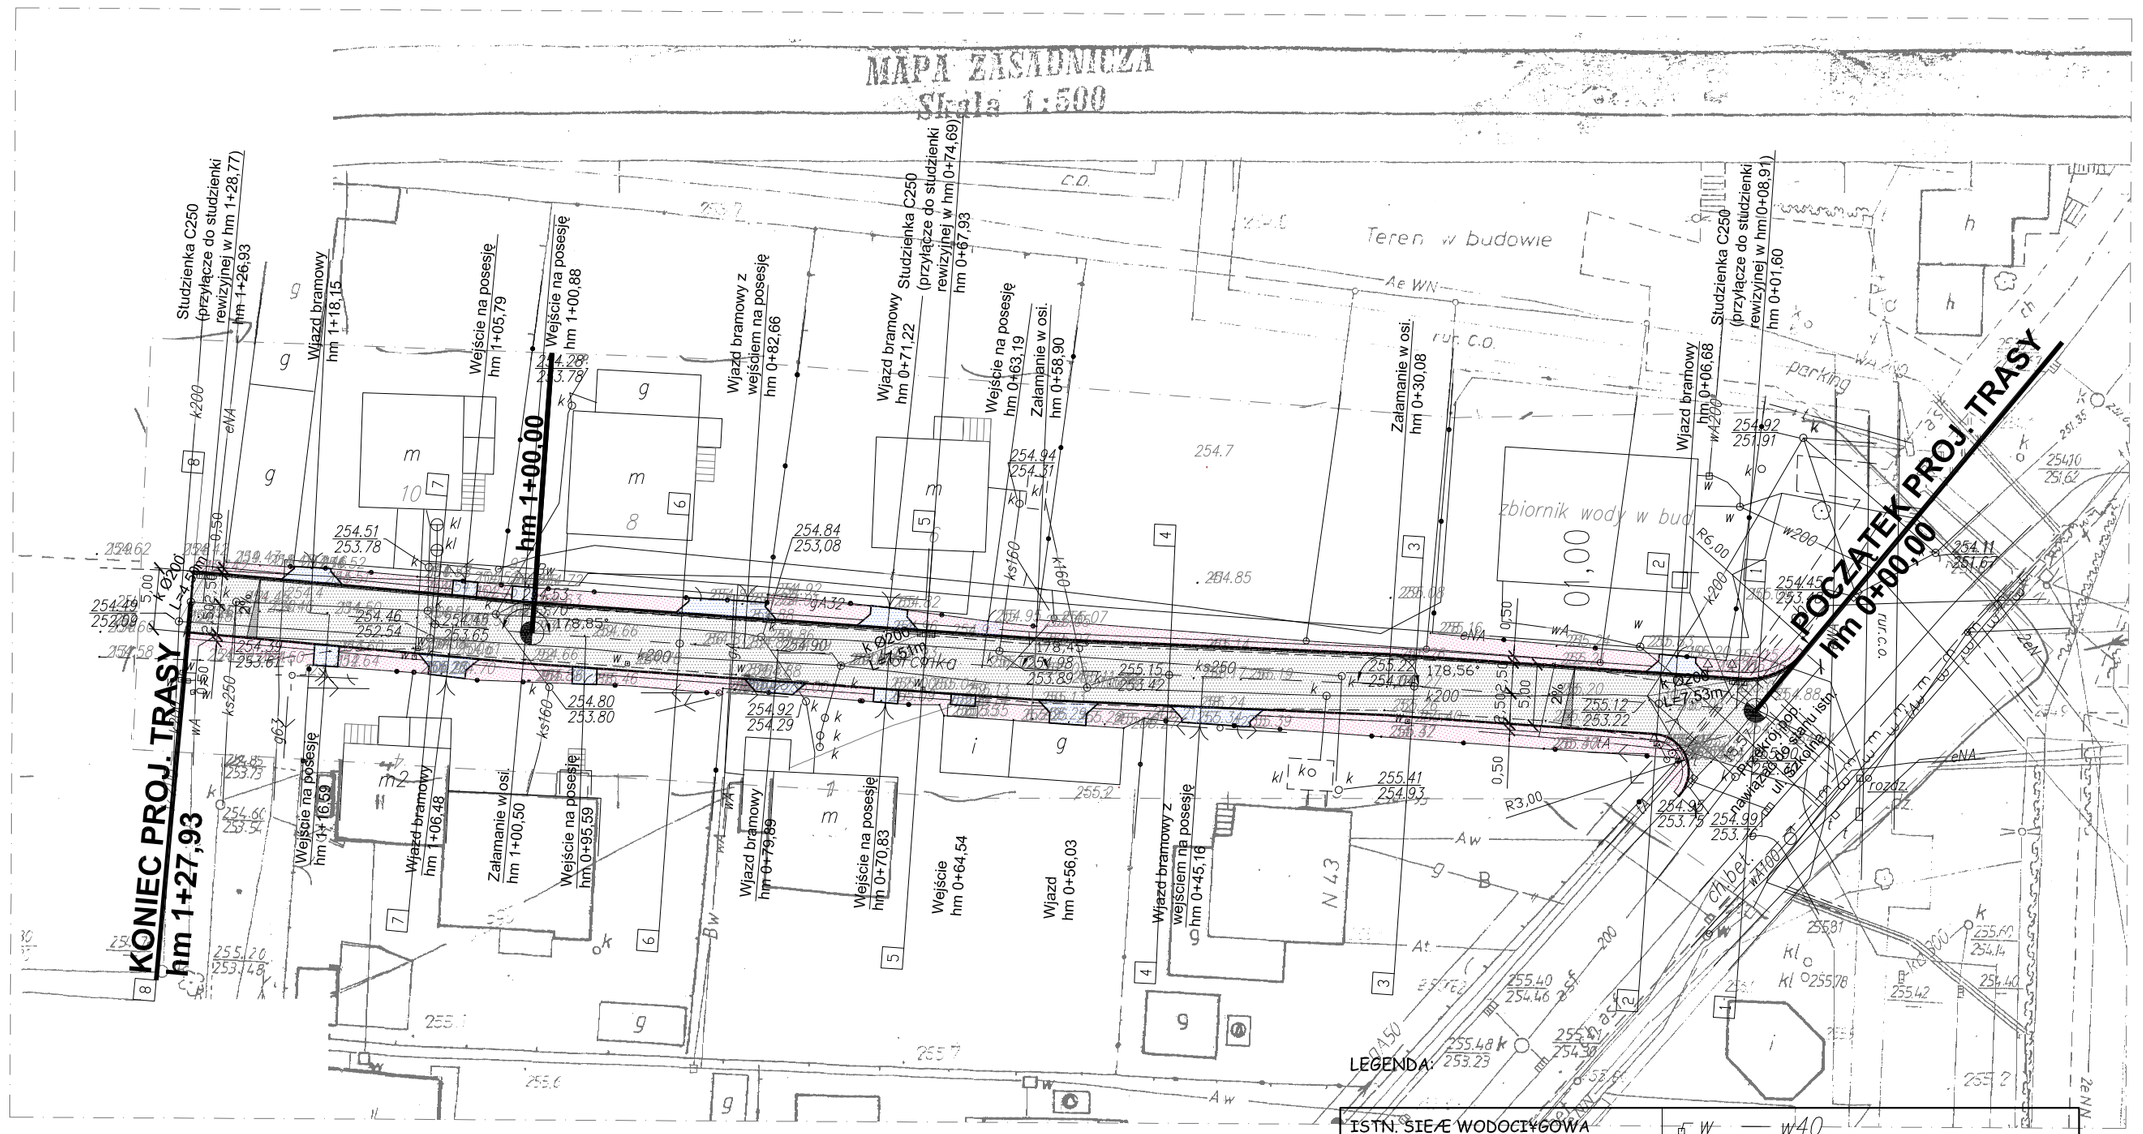

RYSUNEK POGLĄDOWY PROJ. STUDZIENKI C250
(w zastępstwie studzienka o zbliżonych parametrach)
Studzienka żeliwna, typ ciężki
Klasa 250:

- szerokość 14,5[cm]
- wysokość 45,0[cm]
- długość 40,0[cm]

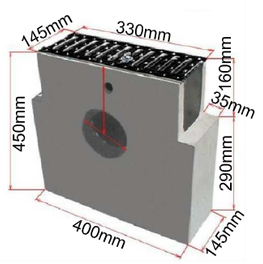

LEGENDA:

ISTN. SIEÆ WODOCIGOWA	— w — w40 —
ISTN. SIEÆ TELEKOMUNIKACYJNA	— t —
ISTN. SIEÆ KANALIZACYJNA	kl — k
ISTN. SIEÆ GAZOWA	— g — gA —
ISTN. SIEÆ ELEKTROENERGETYCZNA	— eN — e
ISTN. OGRODZENIE	
GRANICA DZIAŁKI EWIDENCYJNEJ	
GRANICA U¯YTKU GRUNTOWEGO I EKOLOGICZNEGO	
PROJ. CIEK	- kostka brukowa obni ona w stosunku do jezdni o 3cm
PROJ. STUDZIENKA C250	
PROJ. NAWIERZCHNIA JEZDNI	- naw. z kostki betonowej gr. 8cm (kolor grafit)
PROJ. NAWIERZCHNIA WJAZDÓW I WEJCIA DO POSESJI	- naw. z kostki betonowej gr. 8cm (kolor ceglany)
PROJ. OPASKA TRAWNIKOWA	- naw. t³uczniowa, utwardzona

- WYKONAWCA -

TRAKT

PRZEDSIĘBIORSTWO PROJEKTOWO-BUDOWLANE "TRAKT"
mgr inż. Paweł Bosek
ul.Blokowa 47, 43-300 Bielsko-Biała

- INWESTOR -

URZĄD MIASTA
CZECHOWICE - DZIEDZICE.
Plac I-go Maja 1,
43-300 Czechowice-Dziedzice

INWESTYCJA:	PROJEKT WYKONAWCZY PRZEBUDOWY NAWIERZCHNI ULICY G. MORCINKA W CZECHOWICACH - DZIEDZICACH
BRANŻA:	DROGOWA
RYSUNEK:	PLAN SYTUACYJNY.
NR RYS. :	3
SKALA:	1:500
DATA:	czerwiec 2007
OPRACOWAŁ:	mgr inż. K.BOSEK
PROJEKTOWAŁ:	mgr inż. P. BOSEK upr. nr AG.II.4/AZ/7131-2/85/2002
SPRAWDZIŁ:	