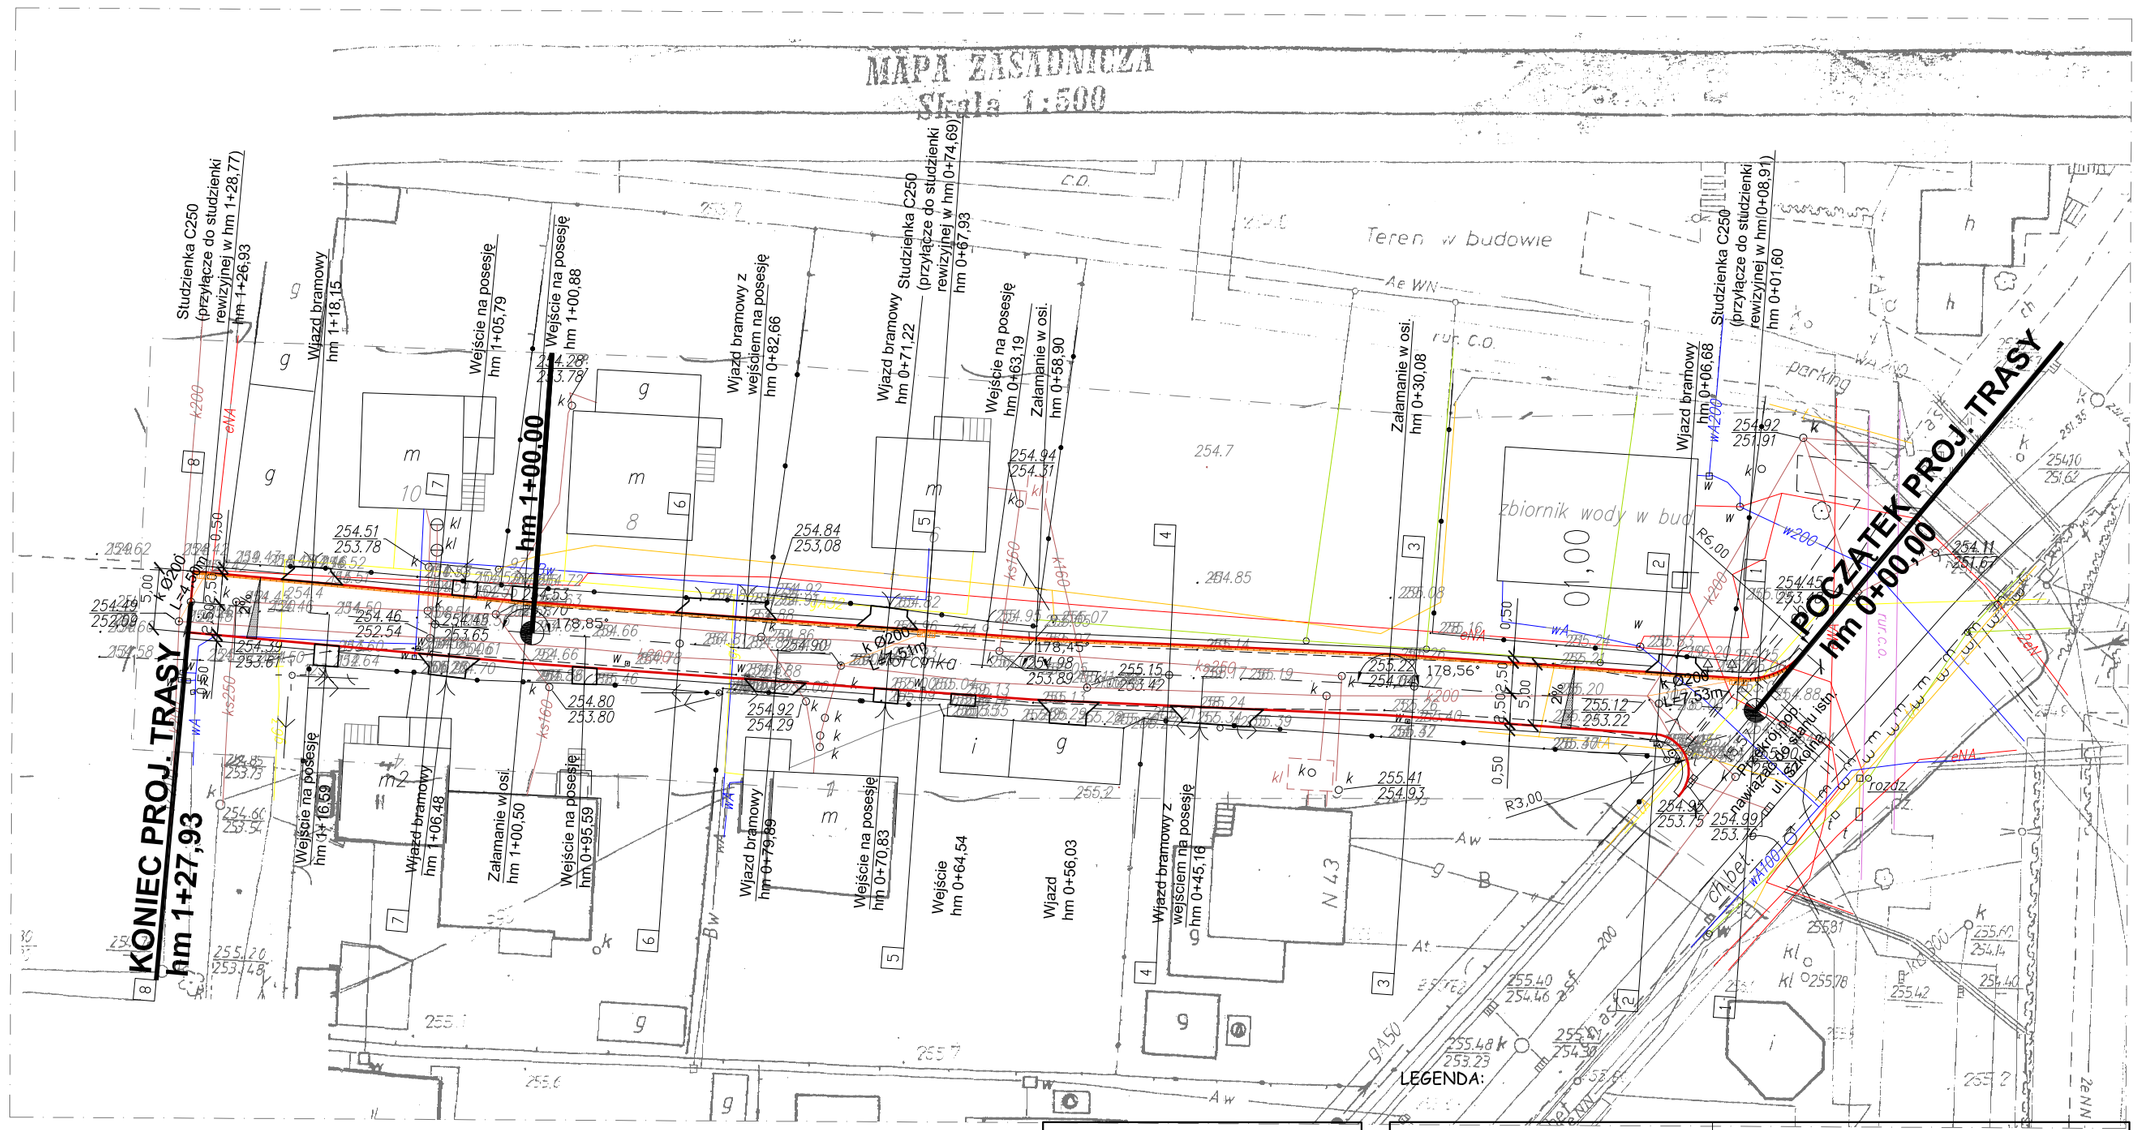
MAPA ZASADNICZA
Skala 1:500
POCZĄTEK PROJ. TRASY
hm 0+00,00
KONIEC PROJ. TRASY
hm 1+27,93
hm 1+00,00
Teren w budowie
zbiornik wody w budynku
01,00
parking
Studzienka C250 (przyłącze do studzienki rewizyjnej w hm 1+28,77) hm 1+26,93
Wjazd bramowy hm 1+18,15
Wejście na posesję hm 1+05,79
Wejście na posesję hm 1+00,88
Wjazd bramowy z wejściem na posesję hm 0+82,86
Studzienka C250 (przyłącze do studzienki rewizyjnej w hm 0+74,69) hm 0+87,93
Wjazd bramowy hm 0+71,22
Wejście na posesję hm 0+63,19
Załamanie w osi. hm 0+58,90
Załamanie w osi. hm 0+30,08
Wjazd bramowy hm 0+06,68
Studzienka C250 (przyłącze do studzienki rewizyjnej w hm 0+05,91) hm 0+01,60
Wejście na posesję hm 1+16,53
Wjazd bramowy hm 1+06,48
Załamanie w osi. hm 1+00,50
Wejście na posesję hm 0+95,59
Wjazd bramowy hm 0+79,86
Wejście na posesję hm 0+70,83
Wejście hm 0+64,54
Wjazd hm 0+56,03
Wjazd bramowy z wejściem na posesję hm 0+45,16
ul. Cz. Miłosza
ul. Szczęśliwa
ul. Wiejska
ul. Wiejska
ul. Wiejska