

MIEJSCOWY PLAN ZAGOSPODAROWANIA PRZESTRZENNEGO
CZĘŚCI OBSZARU GMINY CZECHOWICE - DZIEDZICE
OBEJMUJĄCEJ TERENY POŁOŻONE W SĄSIEDZTWIE ULIC:
JUNACKIEJ I KOMOROWICKIEJ - (PLAN 4).

RYSUNEK PLANU NR 1

skala 1 : 2 000

OZNACZENIA:

- granica opracowania planu
- linie rozgraniczające tereny o różnych funkcjach i różnych zasadach zagospodarowania
- podział własnościowy z oznaczeniem numeru nieruchomości
- drogi dojazdowe wewnętrzne
- tereny komunikacji (ulice, drogi)
- istniejąca linia kolejowa o znaczeniu państwowym
- strefa 20 m od skrajnego toru kolejowego (linia zabudowy)
- strefa 15 m od skrajnego toru kolejowego (linia zakrzewień)

SYMBOLE PRZEZNACZENIA TERENU


- MJ tereny zabudowy mieszkaniowej jednorodzinnej
- U tereny usług
- KK tereny kolei
- KL1x2 droga lokalna
- KD1x1 droga dojazdowa

ELEMENTY INFRASTRUKTURY TECHNICZNEJ

- gazociąg istn. wysokoprężny ze strefą ochronną
- gazociąg istniejący
- wodociąg istn. ze strefą ochronną

UWARUNKOWANIA PRZYRODNICZE

- granica potencjalnego zagrożenia zalewowego rzeki Białki

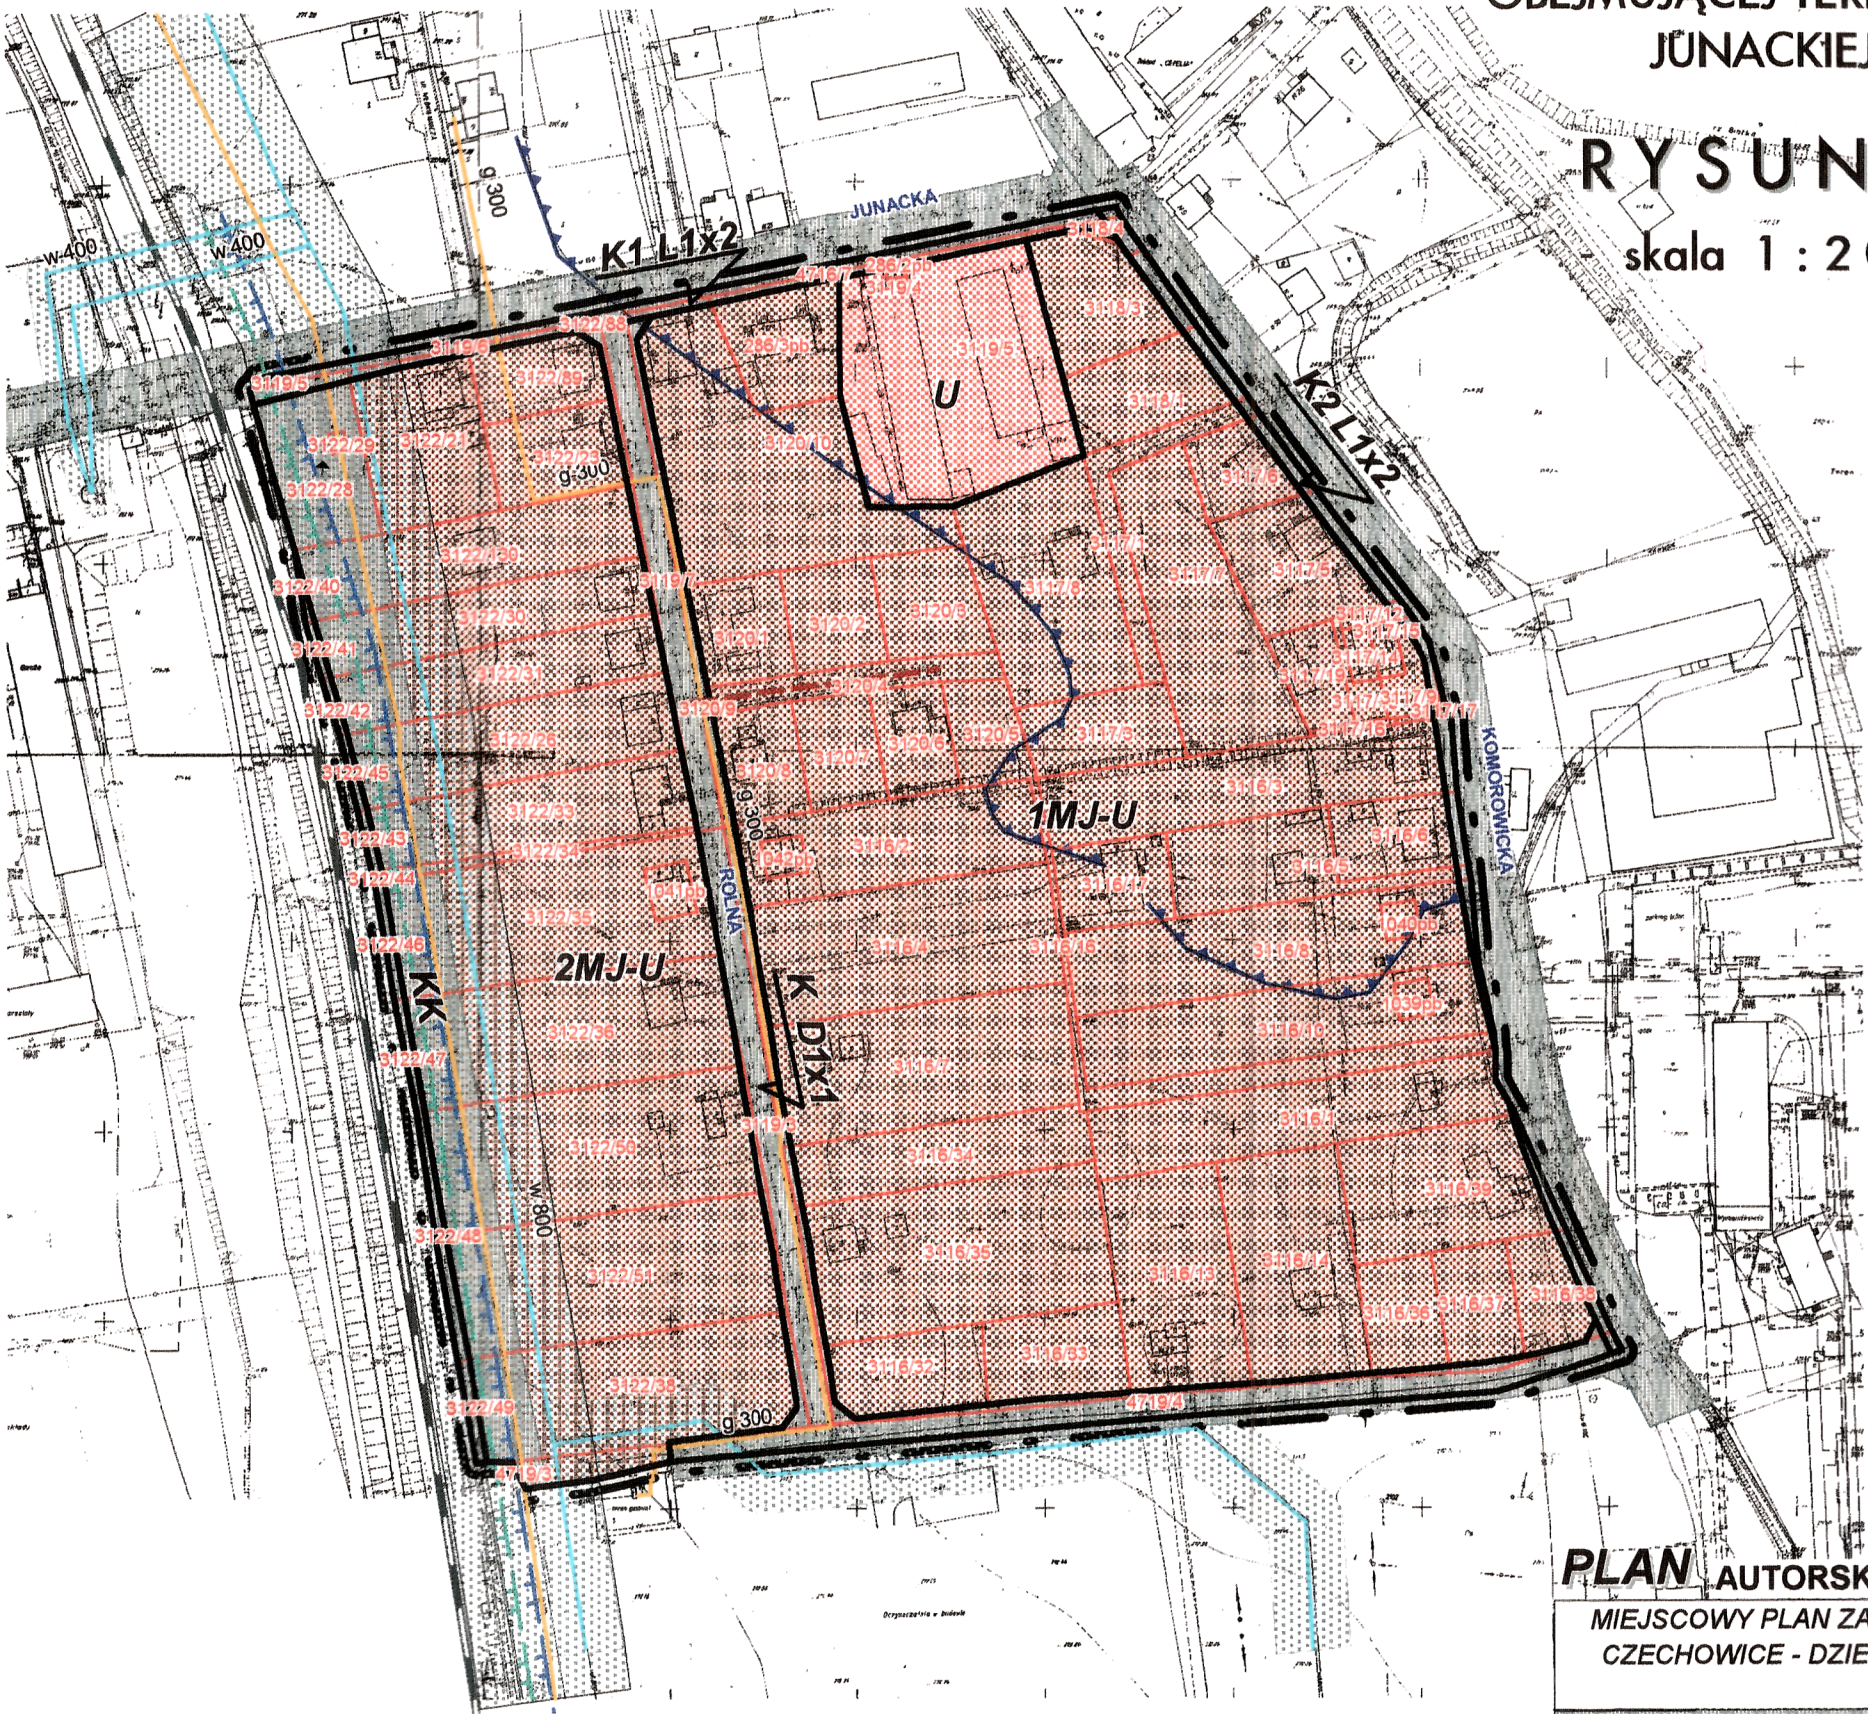

PLAN AUTORSKA PRACOWNIA URBANISTYCZNA, Katowice ul. Barbary 21a
MIEJSCOWY PLAN ZAGOSPODAROWANIA PRZESTRZENNEGO CZĘŚCI OBSZARU GMINY
CZECHOWICE - DZIEDZICE OBEJMUJĄCEJ TERENY POŁOŻONE W SĄSIEDZTWIE ULIC:
JUNACKIEJ I KOMOROWICKIEJ - (PLAN 4).

RYSUNEK PLANU NR 1 - PLANSZA PODSTAWOWA

Główny projektant :
mgr inż. arch. B. Chaber

Opracowanie :
mgr inż. arch. L. Koźbielak
tech. arch. K. Szymała

skala 1 : 2000
Egz. nr 4

załącznik do Uchwały Nr XVII/168/03
z dnia 09.12.2003r.