

**Uchwała Nr VII/54/19
Rady Miejskiej w Czechowicach-Dziedzicach**

z dnia 26 lutego 2019 r.

w sprawie przystąpienia do sporządzenia miejscowego planu zagospodarowania przestrzennego części obszaru Gminy Czechowice-Dziedzice obejmującej tereny w rejonie „Stawu Kopalniak” i „Stawu Pław Dolny”

Na podstawie art. 18 ust. 2 pkt 5 ustawy z dnia 8 marca 1990 r. o samorządzie gminnym (t.j. Dz. U. z 2018 r. poz. 994 zm. 1000, 1349, 1432, 2500) oraz art. 14 ust. 1, 2 i 4 ustawy z dnia 27 marca 2003 r. o planowaniu i zagospodarowaniu przestrzennym (t.j. Dz. U. z 2018 r. poz. 1945), na wniosek Burmistrza Czechowic-Dziedzic

**Rada Miejska w Czechowicach-Dziedzicach
uchwała:**

§ 1. Przystępuje się do sporządzenia miejscowego planu zagospodarowania przestrzennego części obszaru Gminy Czechowice-Dziedzice obejmującej tereny w rejonie „Stawu Kopalniak” i „Stawu Pław Dolny”, którego granicę stanowią:

- od strony północnej „Staw Kopalniak”,
- od strony wschodniej tereny aktywności gospodarczej,
- od strony zachodniej „Staw Kopalniak” i „Staw Pław Dolny”,
- od strony południowej tereny zieleni nieurządzonej.

§ 2. Granice obszaru opracowania planu przedstawiono na załączniku graficznym do niniejszej uchwały, na mapie w skali 1 : 5 000.


§ 3. Wykonanie uchwały powierza się Burmistrzowi Czechowic-Dziedzic.

§ 4. Uchwała wchodzi w życie z dniem podjęcia.

Przewodniczący Rady
Miejskiej

Damian Żelazny

MIEJSCOWY PLAN ZAGOSPODAROWANIA PRZESTRZENNEGO
CZĘŚCI OBSZARU GMINY CZECHOWICE-DZIEDZICE
OBEJMUJĄCEJ TERENY W REJONIE „STAWU KOPALNIAK” I „STAWU PŁAW DOLNY”

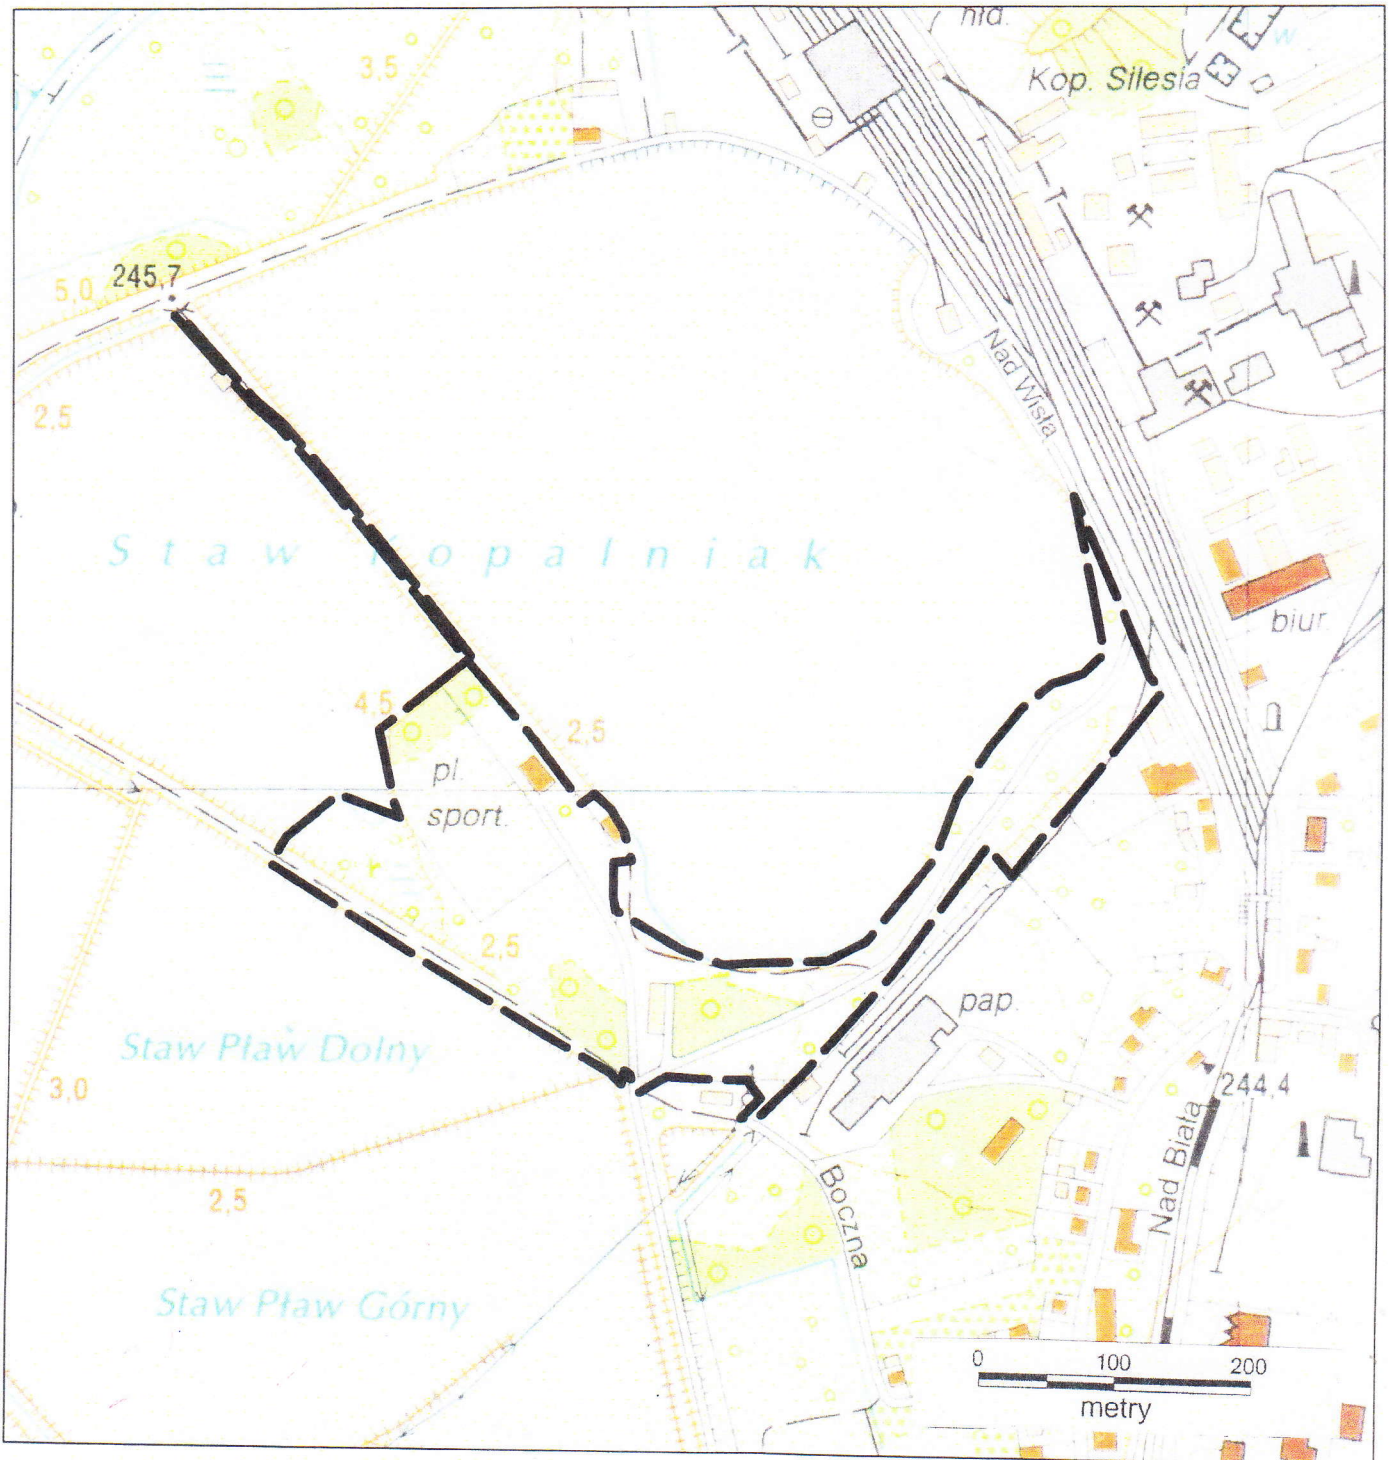

———— GRANICE OPRACOWANIA PLANU

SKALA 1 : 5 000