

**Uchwała Nr VII/55/19
Rady Miejskiej w Czechowicach-Dziedzicach**

z dnia 26 lutego 2019 r.

w sprawie przystąpienia do sporządzania zmiany „miejscowego planu zagospodarowania przestrzennego części obszaru Gminy Czechowice-Dziedzice obejmującej tereny centrum miasta położone na południe od torów kolejowych - CENTRUM II” dla obszaru w rejonie ul. Ligockiej, ul. Stawowej, ul. Brzeziny i DK1

Na podstawie art. 18 ust. 2 pkt 5 ustawy z dnia 8 marca 1990 r. o samorządzie gminnym (t.j. Dz. U. z 2018 r. poz. 994 zm. 1000, 1349, 1432, 2500) oraz art. 14 ust. 1, 2 i 4 ustawy z dnia 27 marca 2003 r. o planowaniu i zagospodarowaniu przestrzennym (t.j. Dz. U. z 2018 r. poz. 1945), na wniosek Burmistrza Czechowic-Dziedzic

**Rada Miejska w Czechowicach-Dziedzicach
uchwała:**

§ 1. Przystępuje się do sporządzenia zmiany „miejscowego planu zagospodarowania przestrzennego części obszaru Gminy Czechowice-Dziedzice obejmującej tereny centrum miasta położone na południe od torów kolejowych - CENTRUM II” dla obszaru w rejonie ul. Ligockiej, ul. Stawowej, ul. Brzeziny i DK1.

§ 2. Granice obszaru opracowania planu przedstawiono na załączniku graficznym do niniejszej uchwały, na mapie w skali 1 : 5 000.


§ 3. Wykonanie uchwały powierza się Burmistrzowi Czechowic-Dziedzic.

§ 4. Uchwała wchodzi w życie z dniem podjęcia.

Przewodniczący Rady
Miejskiej

Damian Żelazny

W SPRAWIE PRZYSTĄPIENIA DO SPORZĄDZANIA ZMIANY MIEJSCOWEGO PLANU ZAGOSPODAROWANIA PRZESTRZENNEGO CZĘŚCI OBSZARU GMINY CZECHOWICE-DZIEDZICE OBEJMUJĄCEJ TERENY CENTRUM MIASTA POŁOŻONE NA POŁUDNIU OD TORÓW KOLEJOWYCH - CENTRUM II DLA OBSZARU W REJONIE UL. LIGOCKIEJ, UL. STAWOWEJ, UL. BRZEZINY I DK1

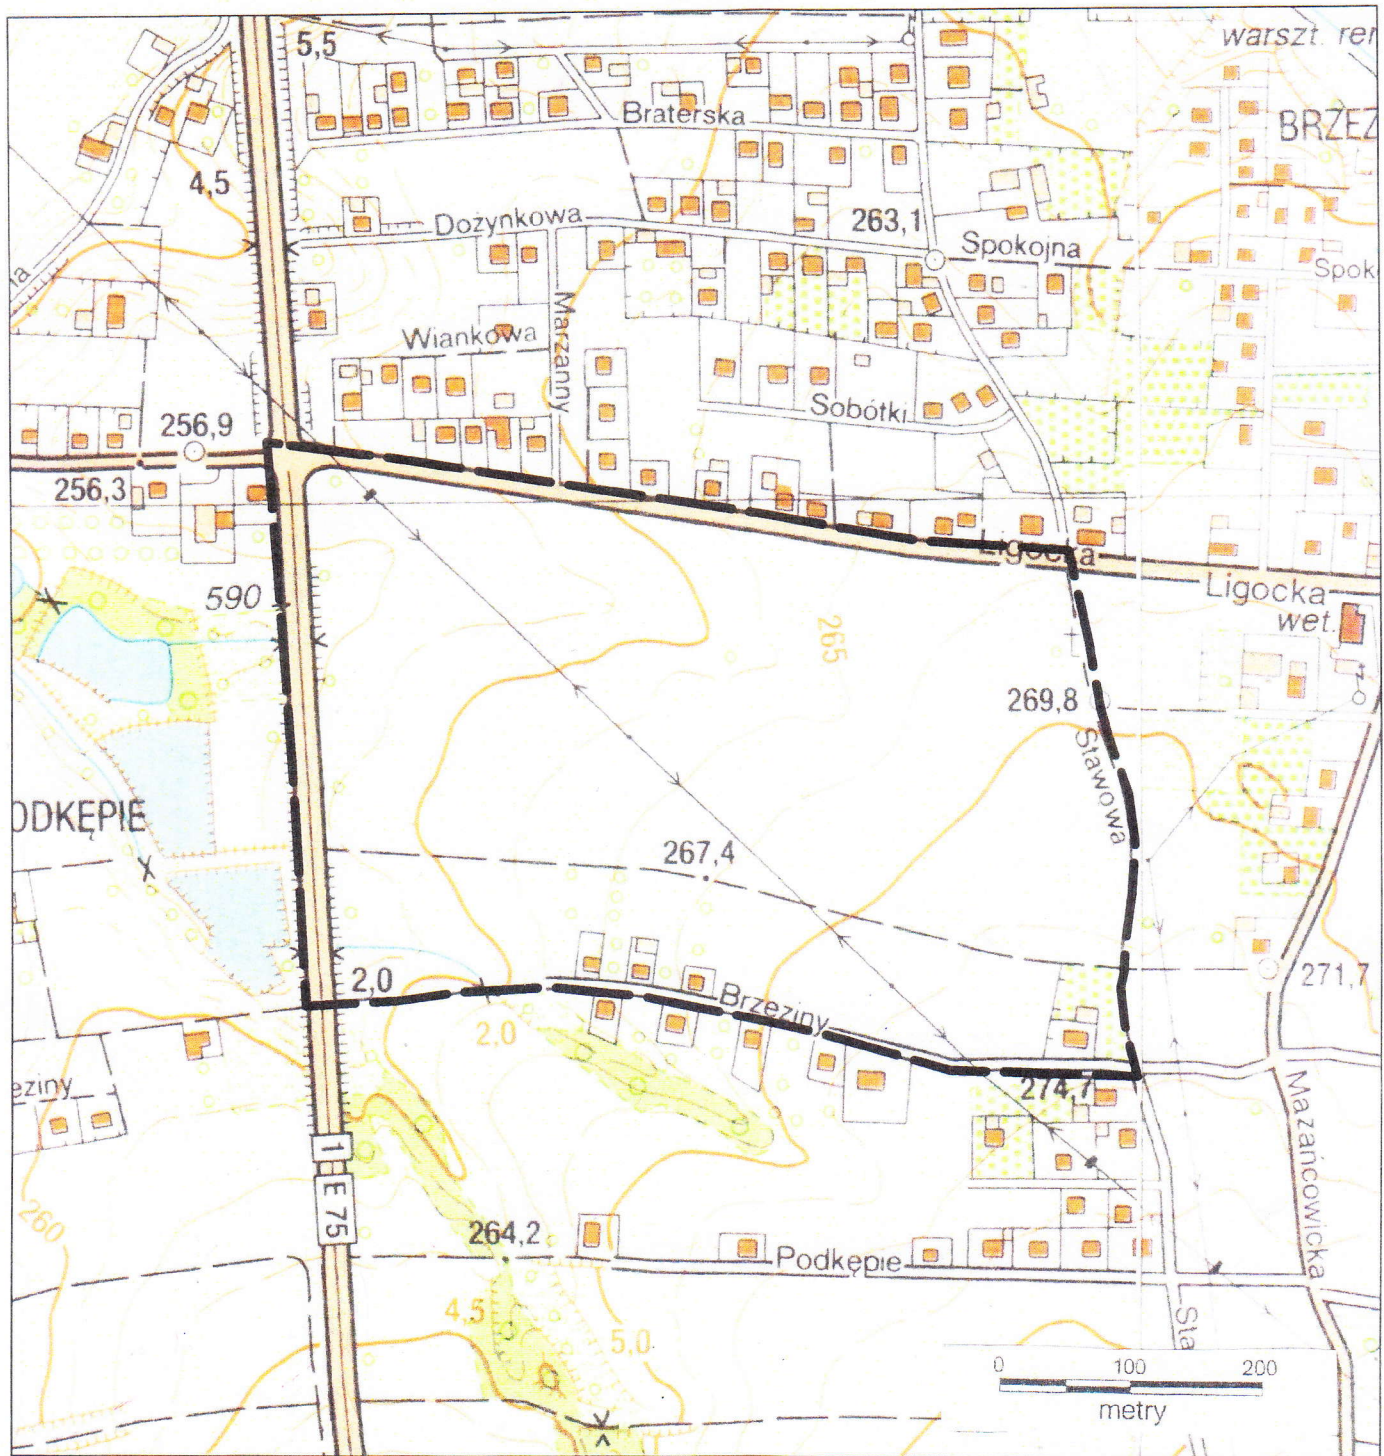

GRANICE OPRACOWANIA PLANU

SKALA 1 : 5 000