

**Uchwała Nr XXI/232/20
Rady Miejskiej w Czechowicach-Dziedzicach**

z dnia 24 marca 2020 r.

w sprawie przystąpienia do sporządzenia zmiany miejscowego planu zagospodarowania przestrzennego części obszaru Gminy Czechowice-Dziedzice obejmującej tereny centrum miasta położone na południe od torów kolejowych – CENTRUM II, przyjętego uchwałą nr XLIX/548/18 Rady Miejskiej w Czechowicach- Dziedzicach z dnia 22 maja 2018 r., dla obszaru w rejonie ul. Stawowej i DK1

Na podstawie art. 18 ust. 2 pkt 5 ustawy z dnia 8 marca 1990 r. o samorządzie gminnym (t.j. Dz. U. z 2019 r. poz. 506 z późn. zm.) oraz art. 14 ust. 1, 2 i 4, art. 27 ustawy z dnia 27 marca 2003 r. o planowaniu i zagospodarowaniu przestrzennym (t.j. Dz. U. z 2020 r. poz. 293), na wniosek Burmistrza Czechowic-Dziedzic

**Rada Miejska w Czechowicach-Dziedzicach
uchwała:**

§ 1. Przystępuje się do sporządzenia zmiany miejscowego planu zagospodarowania przestrzennego części obszaru Gminy Czechowice-Dziedzice obejmującej tereny centrum miasta położone na południe od torów kolejowych – CENTRUM II, przyjętego uchwałą nr XLIX/548/18 Rady Miejskiej w Czechowicach-Dziedzicach z dnia 22 maja 2018 r. (Dz. Urz. Woj. Śl. z dnia 28 maja 2018 r. poz. 3445), dla obszaru w rejonie ul. Stawowej i DK1.

§ 2. Granice obszaru opracowania planu przedstawiono na załączniku graficznym do niniejszej uchwały, na mapie w skali 1 : 5 000.


§ 3. Wykonanie uchwały powierza się Burmistrzowi Czechowic-Dziedzic.

§ 4. Uchwała wchodzi w życie z dniem podjęcia.

Przewodniczący Rady
Miejskiej

Damian Żelazny

Załącznik do Uchwały Nr XXI/232/20
Rady Miejskiej w Czechowicach-Dziedzicach
z dnia 24 marca 2020 r.

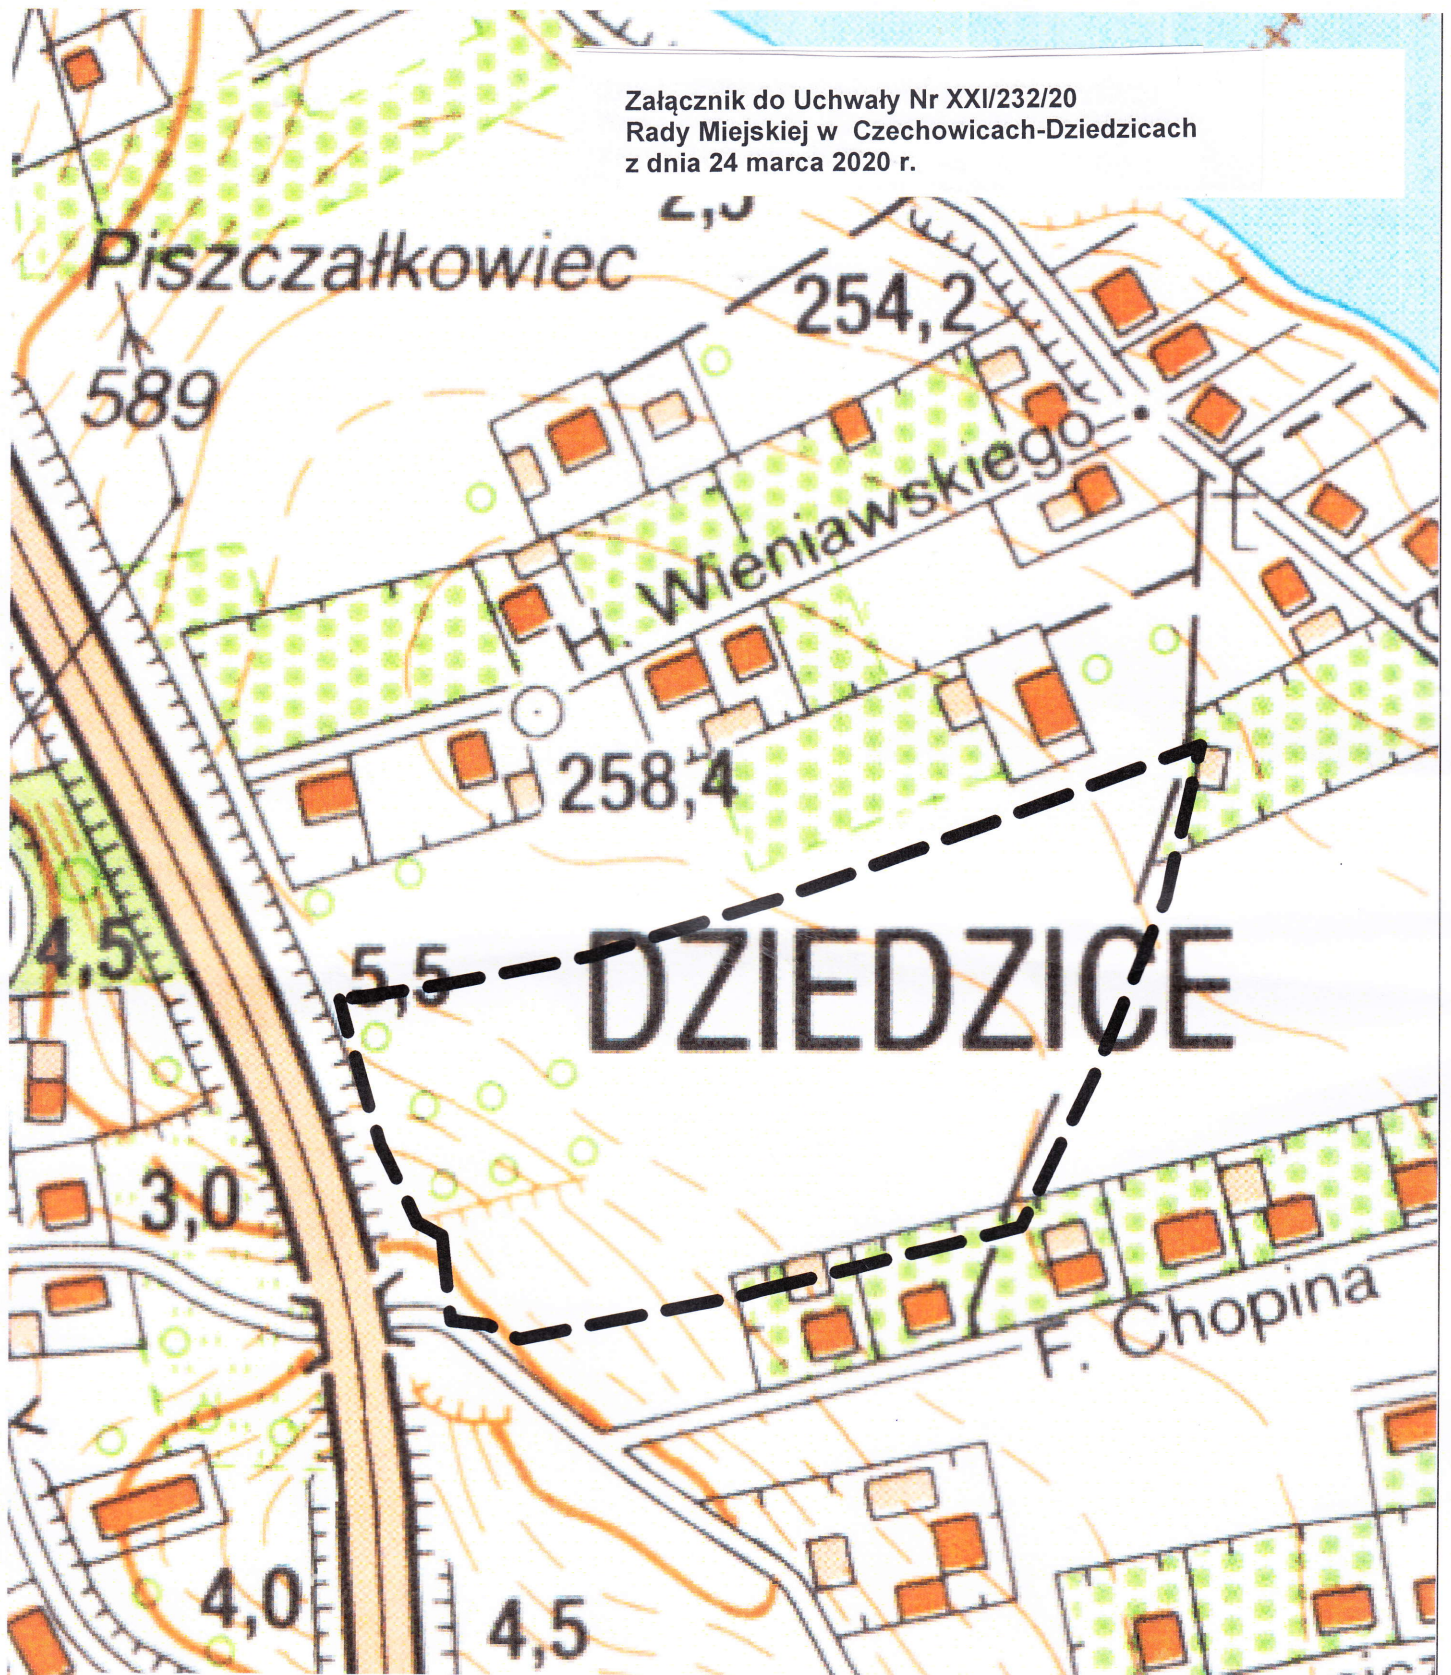

w sprawie przystąpienia do sporządzenia zmiany miejscowego planu zagospodarowania przestrzennego części obszaru Gminy Czechowice-Dziedzice obejmującej tereny centrum miasta położone na południe od torów kolejowych – CENTRUM II, przyjętego uchwałą nr XLIX/548/18 Rady Miejskiej w Czechowicach- Dziedzicach z dnia 22 maja 2018 r., dla obszaru w rejonie ul. Stawowej i DK1

SKALA 1 : 2 000



granica opracowania planu