

**Uchwała Nr LVI/666/22
Rady Miejskiej w Czechowicach-Dziedzicach**

z dnia 29 listopada 2022 r.

w sprawie przystąpienia do sporządzenia miejscowego planu zagospodarowania przestrzennego części obszaru gminy Czechowice-Dziedzice obejmującej cztery obszary: przy ulicy Bolesława Prusa obszar nr 1, przy ulicy Mazańcowickiej i ulicy Stawowej obszar nr 2, w rejonie ulicy Stawowej, ulicy Karola Szymanowskiego, ulicy Chałupniczej, ulicy Henryka Wieniawskiego i DK1 obszar nr 3 oraz przy ulicy Zielonej i ulicy Młyńskiej obszar nr 4

Na podstawie art. 18 ust. 2 pkt 5 ustawy z dnia 8 marca 1990 r. o samorządzie gminnym (t.j. Dz. U. z 2022 r. poz. 559, 583, 1005, 1079 i 1561) oraz art. 14 ust. 1, 2 i 4, ustawy z dnia 27 marca 2003 r. o planowaniu i zagospodarowaniu przestrzennym (t.j. Dz. U. z 2022 r. poz. 503, 1846 i 2185), na wniosek Burmistrza Czechowic-Dziedzic

**Rada Miejska w Czechowicach-Dziedzicach
uchwała:**

§ 1. Przystępuje się do sporządzenia miejscowego planu zagospodarowania przestrzennego części obszaru gminy Czechowice-Dziedzice obejmującej cztery obszary: przy ulicy Bolesława Prusa obszar nr 1, przy ulicy Mazańcowickiej i ulicy Stawowej obszar nr 2, w rejonie ulicy Stawowej, ulicy Karola Szymanowskiego, ulicy Chałupniczej, ulicy Henryka Wieniawskiego i DK1 obszar nr 3 oraz przy ulicy Zielonej i ulicy Młyńskiej obszar nr 4 zwanego dalej planem.


§ 2. Granice obszaru objętego planem określa załącznik do uchwały.

§ 3. Wykonanie uchwały powierza się Burmistrzowi Czechowic-Dziedzic.

§ 4. Uchwała wchodzi w życie z dniem podjęcia.

Wiceprzewodniczący Rady
Miejskiej


Bartłomiej Fajfer

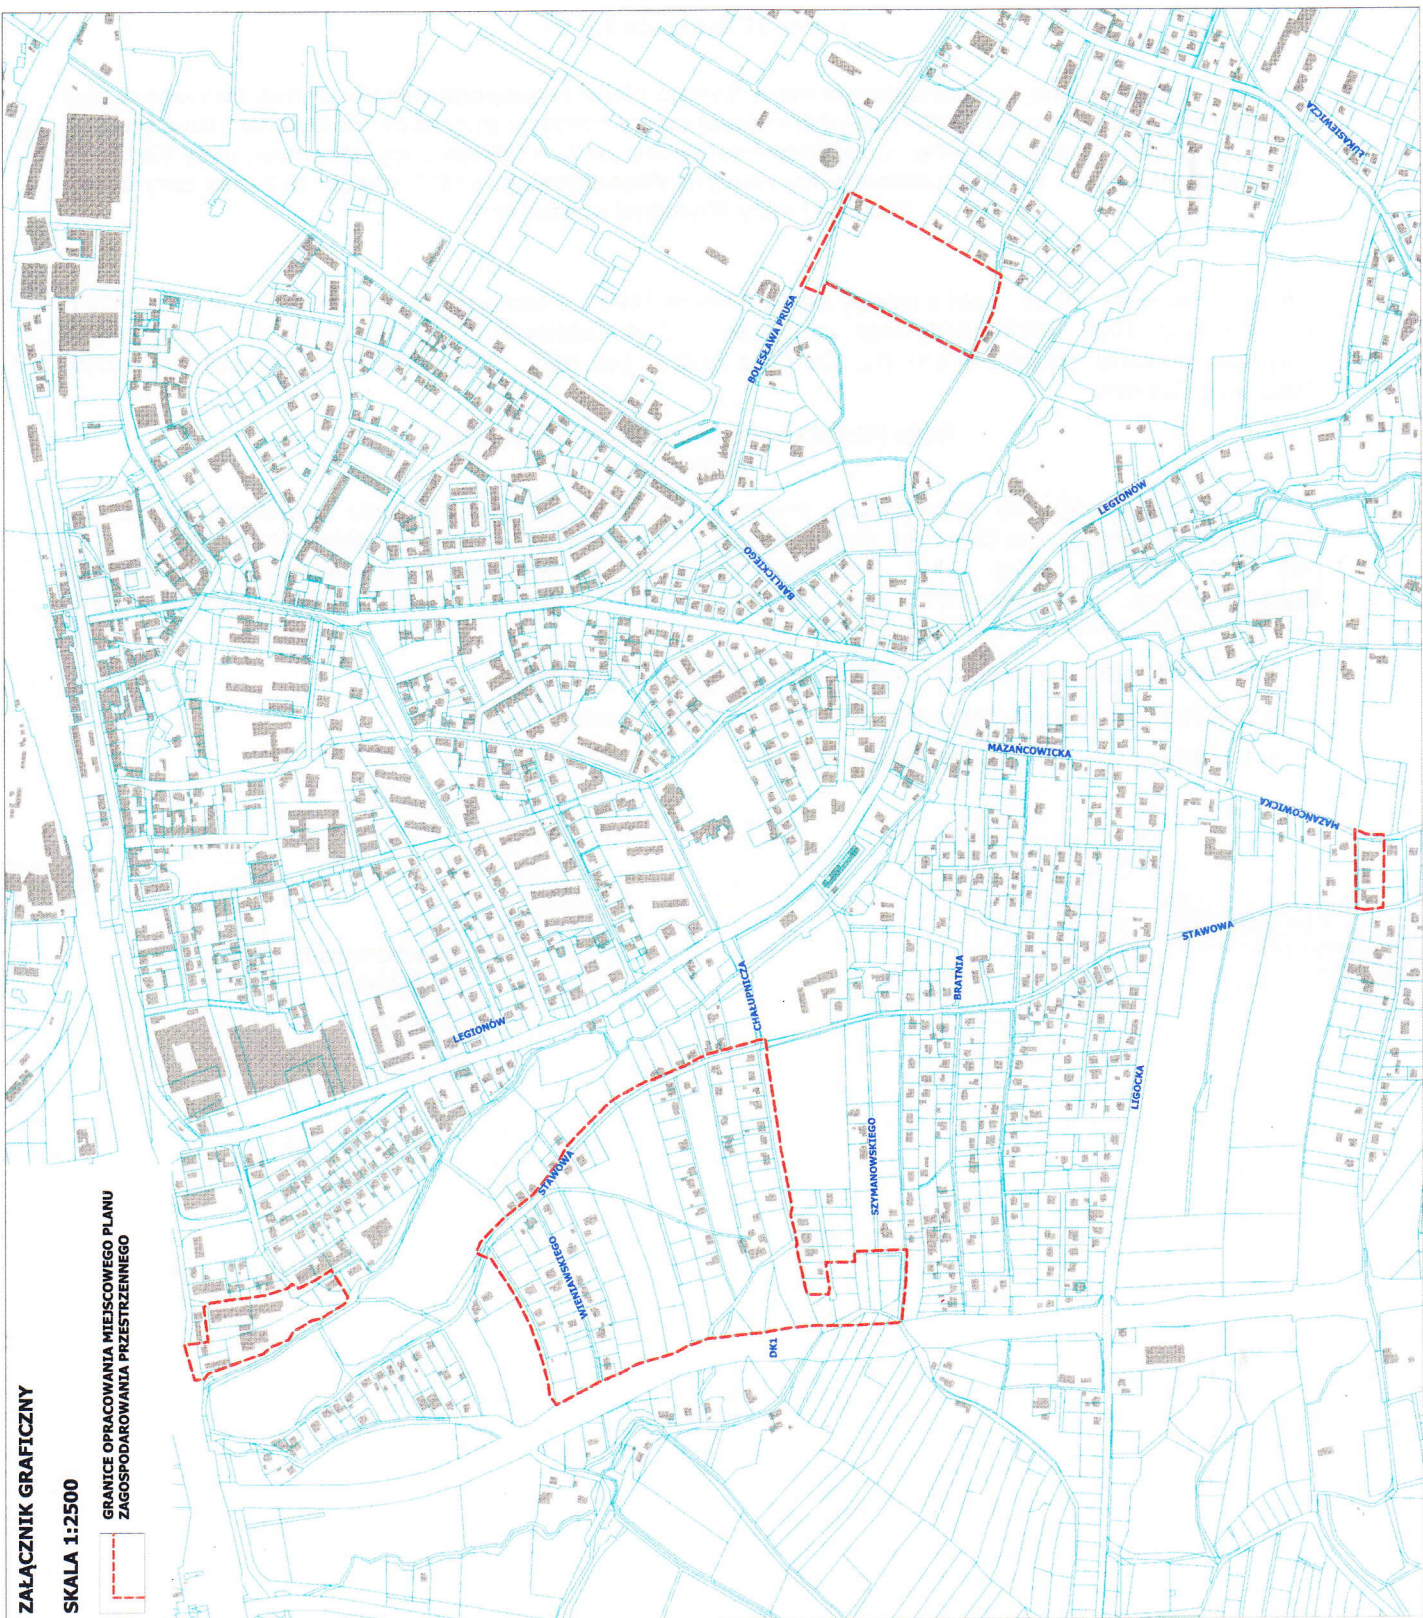

ZAŁĄCZNIK GRAFICZNY

SKALA 1:2500

GRANICE OPRACOWANIA MIĘDZOCOWEGO PLANU
ZAGOSPODAROWANIA PRZESTRZENNEGO

