



ZMIANA MIEJSCOWEGO PLANU ZAGOSPODAROWANIA PRZESTRZENNEGO CZĘŚCI OBSZARU GMINY CZECHOWICE-DZIEDZICE POŁOŻONEGO PRZY UL. DRZYMAŁY

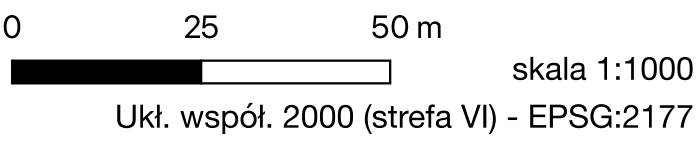

- Legenda
- Ustalenia planu
- Granica opracowania
 - Nieprzekraczalne linie zabudowy
 - 1U-P - Teren usług lub produkcji
 - 1U-PS - Teren usług lub składów i magazynów
 - 1KDZ - Teren drogi zbiorczej
 - 1KR - Teren komunikacji drogowej wewnętrznej
- Oznaczenia informacyjne
- Sieci elektroenergetyczne średniego napięcia 15kV
 - Przewód gazowy średniego ciśnienia wraz ze strefą kontrolowaną (po 1m od osi przewodu)

Wyrys ze Studium Uwarunkowań i Kierunków Zagospodarowania Przestrzennego Gminy Czechowice-Dziedzice

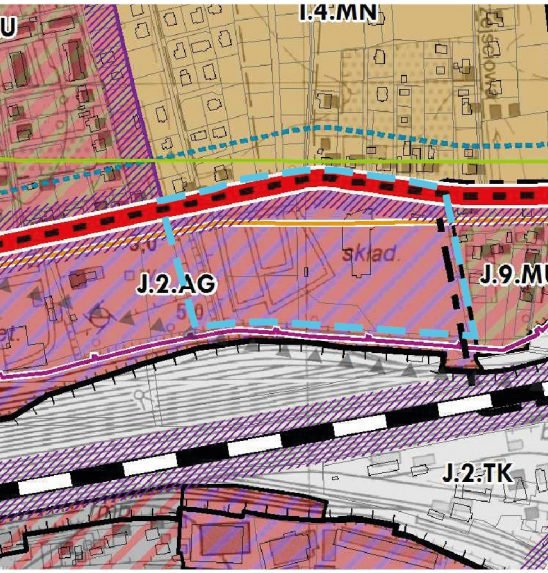

skala 1:10 000

Uchwała nr XXXIV/379/17 Rady Miejskiej w Czechowicach-Dziedzicach z dnia 30 maja 2017 r.