


ZMIANA MIEJSCOWEGO PLANU ZAGOSPODAROWANIA PRZESTRZENNEGO CZĘŚCI OBSZARU GMINY CZECHOWICE-DZIEDZICE POŁOŻONEGO PRZY UL. IGNACEGO PADEREWSKIEGO, UL. JANA III SOBIESKIEGO ORAZ UL. KOLEJOWEJ

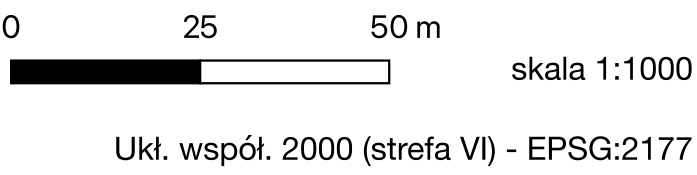

- Legenda
- Ustalenia planu
- Granica obszaru objętego planem
 - Nieprzekraczalne linie zabudowy
 - MW-U 1-3MW-U - Teren zabudowy mieszkaniowej wielorodzinnej lub usług
 - U 1U - Teren usług
 - KDL 1-3KDL - Teren drogi lokalnej
 - KDD 1KDD - Teren drogi dojazdowej
 - KR-KP 1KR-KP - Teren komunikacji drogowej wewnętrznej lub komunikacji pieszo-rowerowej
Objekt ujęty w Gminnej Ewidencji Zabytków
- Budynek mieszkalno-usługowy przy ul. Kolejowej 37
 - Granica obszaru zabudowy śródmiejskiej
 - Oznaczenie punktowej dominanty
 - Oznaczenia informacyjne
 - Przewód gazowy średniego ciśnienia wraz ze strefą kontrolowaną
 - Sieci elektroenergetyczne średniego napięcia 15kV

Wyrys ze Studium Uwarunkowań i Kierunków Zagospodarowania Przestrzennego Gminy Czechowice-Dziedzice



granica opracowania skala 1:10 000
Uchwała nr XXXIV/379/17 Rady Miejskiej w Czechowicach-Dziedzicach z dnia 30 maja 2017 r.