

MIEJSCOWY PLAN ZAGOSPODAROWANIA PRZESTRZENNEGO DLA CZĘŚCI OBSZARU GMINY CZECHOWICE-DZIEDZICE POŁOŻONEGO W REJONIE UL. OLIWNEJ, UL. BUKOWEJ, UL. CIĆHEJ, UL. CIENISTEJ I DK1

0 25 50 m
skala 1:1000

Legenda

Ustalenia planu

Granicz obszaru objętego planem

1-12MNV - Teren zabudowy mieszkaniowej jednorodzinnej wolnostojącej

1MNV - Teren zabudowy mieszkaniowej wielorodzinnej wolnostojącej

1-2U - Teren usług

1-2KP - Teren pompowni ścieków

1-7ZN - Teren zieleni naturalnej

1-5L - Teren lasu

1-3WS - Teren wód powierzchniowych śródlądowych

1-3KDL - Teren drogi lokalnej

1-2KDD - Teren drogi dojazdowej


1-12KR - Teren komunikacji drogowej wewnętrznej

Strefa "OW" - obserwacji archeologicznej dla stanowiska poza granicami planu (AZP 106-47/53)

Oznaczenia informacyjne

Przewód gazowy średniego ciśnienia wraz ze strefą kontrolowaną

Sieci elektroenergetyczne średniego napięcia 15kV

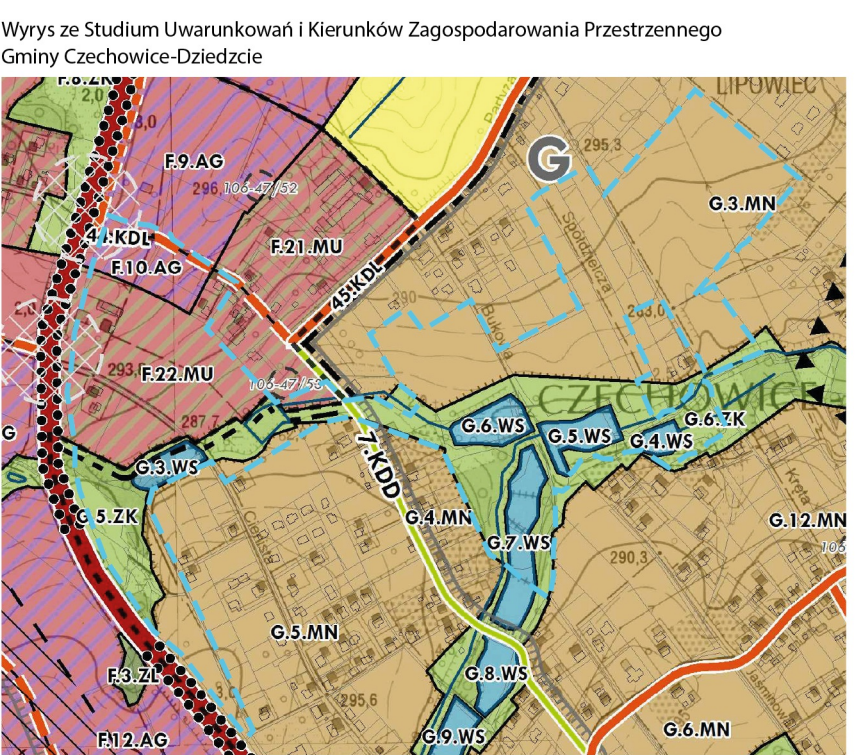

Wzrosty i Studium Uwarunkowań i Kierunków Zagospodarowania Przestrzennego Gminy Czechowice-Dziedzice

Uchwała nr XXXIX/339/17 Rady Miejskiej w Czechowicach-Dziedzicach z dnia 30 maja 2017 r.