


MIEJSCOWY PLAN ZAGOSPODAROWANIA PRZESTRZENNEGO DLA CZĘŚCI OBSZARU GMINY CZECHOWICE-DZIEDZICE POŁOŻONEGO W REJONIE UL. KRUCZEJ

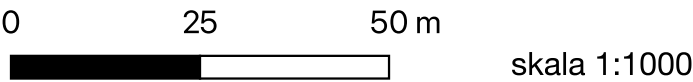

Legenda

Ustalenia planu

- Granica obszaru objętego planem
- Nieprzekraczalne linie zabudowy
- MNW 1-3MNW - Tereny zabudowy mieszkaniowej jednorodzinnej wolnostojącej
- ZN 1-3ZN - Tereny zieleni naturalnej
- WS 1-2WS - Tereny wód powierzchniowych śródlądowych
- KDL 1KDL - Teren drogi lokalnej
- KDD 1KDD - Teren drogi dojazdowej
- KR 1-2KR - Tereny komunikacji drogowej wewnętrznej

Oznaczenia informacyjne

- Przewód gazowy średniego ciśnienia wraz ze strefą kontrolowaną
- Sieci elektroenergetyczne średniego napięcia 15kV
- Projektowane sieci elektroenergetyczne średniego napięcia 15kV

Wyrys ze Studium Uwarunkowań i Kierunków Zagospodarowania Przestrzennego Gminy Czechowice-Dziedzice

granica opracowania skala 1:10 000

Uchwała nr XXXIV/379/17 Rady Miejskiej w Czechowicach-Dziedzicach z dnia 30 maja 2017 r.