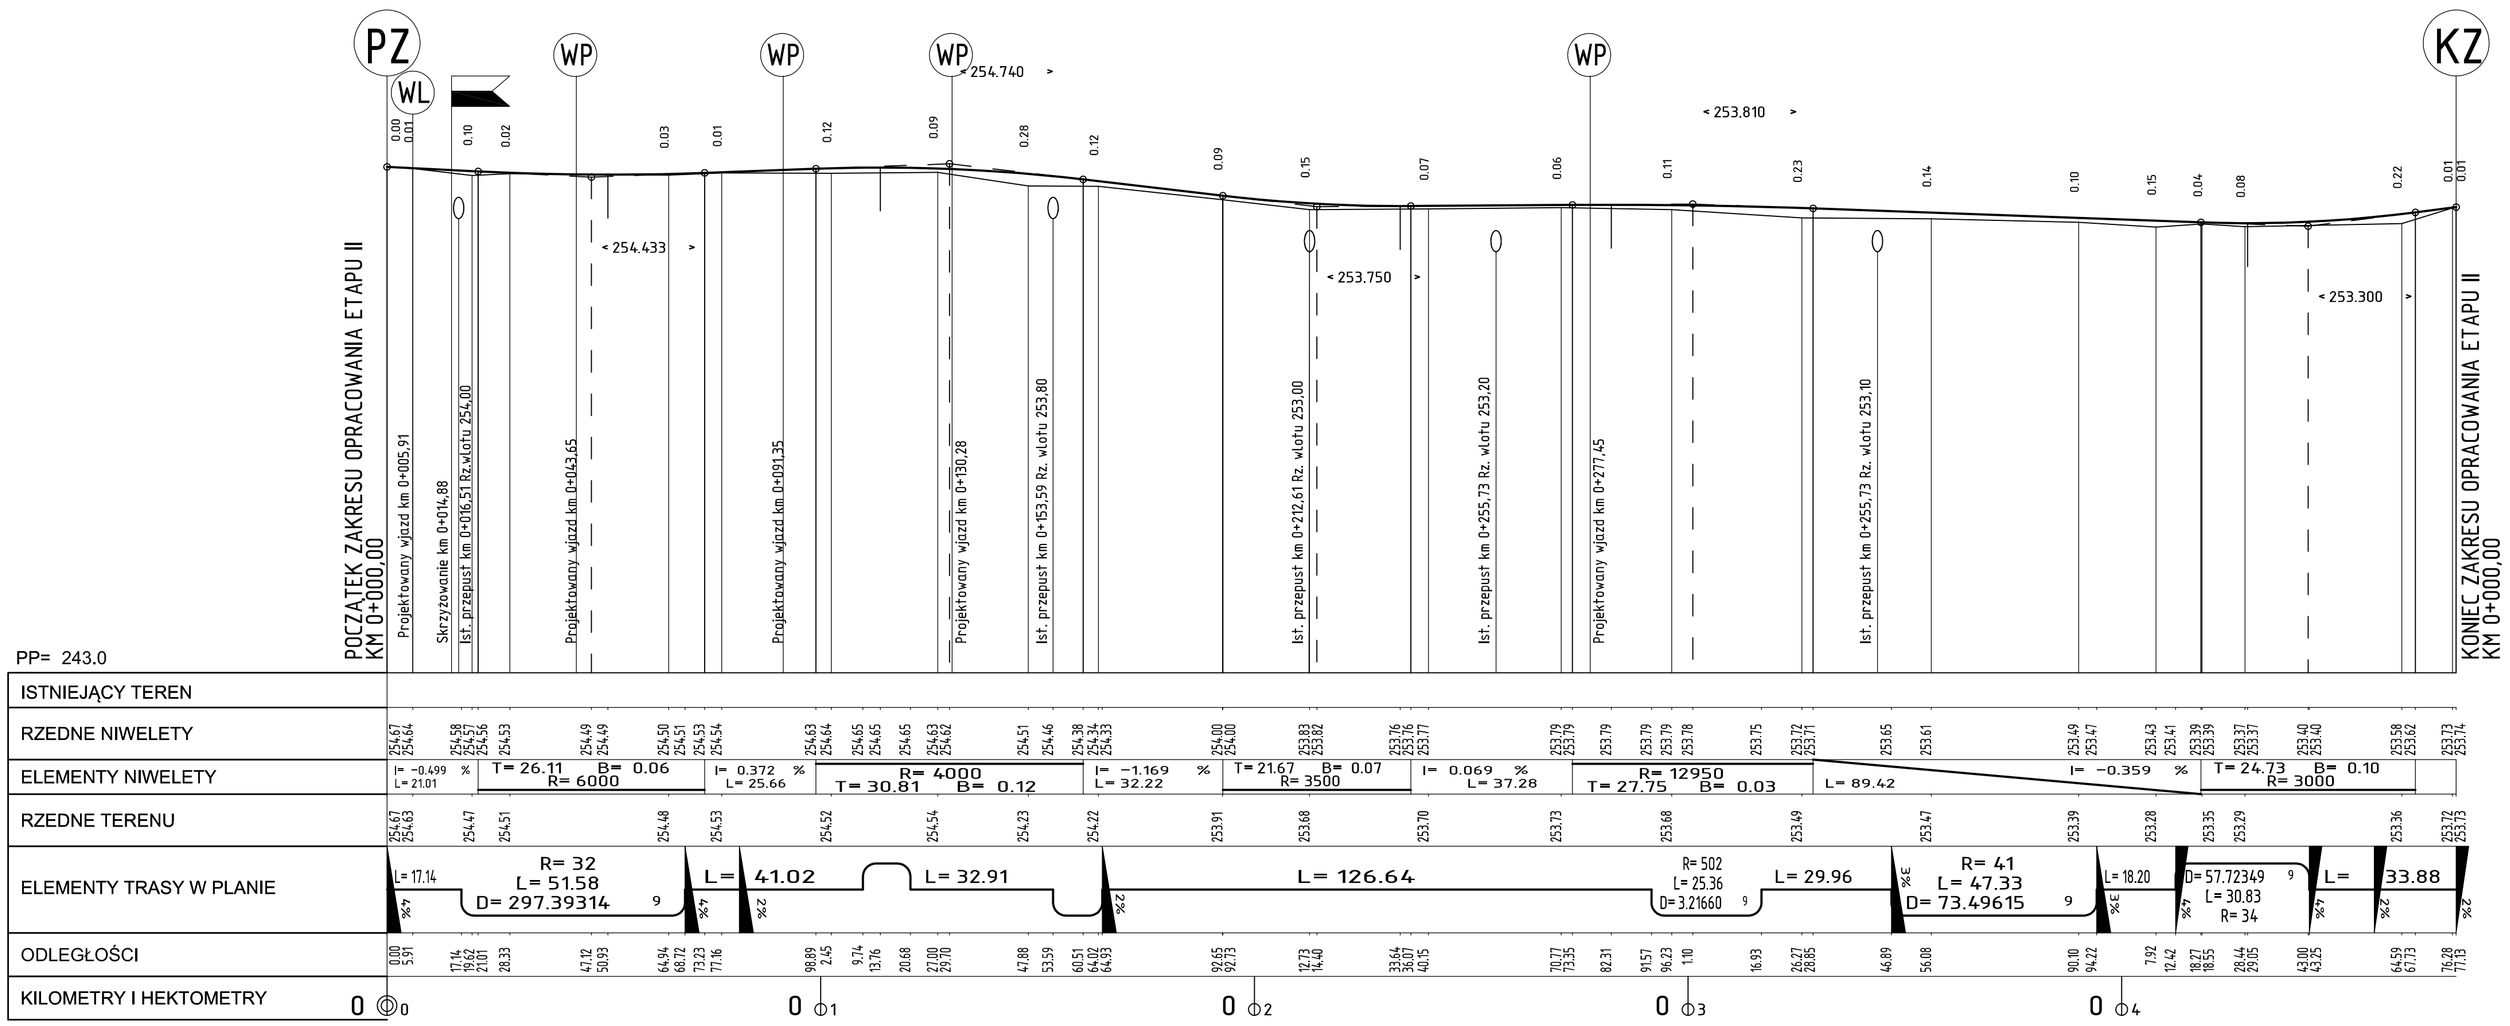

LEGENDA:

- SKRZYŻOWANIE
- WL — WJAZD LEWOSTRONNY
- WP — WJAZD PRAWOSTRONNY
- PZ — POCZĄTEK ZAKRESU OPRACOWANIA
- KZ — KONIEC ZAKRESU OPRACOWANIA

BKW PROJEKT
MARIOLA WALUGA
41-709 RUDA ŚL. UL. NIEDURNEGO 30
TEL./FAX. (0-32)24-44-666
e-mail: bkwprojekt@onet.eu

INWESTOR: Urząd Miejski w Czechowicach Dziedzicach, 43–502 Czechowice–Dziedzice, ul. Plan Jana Pawła II 1

INWESTYCJA: PRZEBUDOWA ULICY JELENIEJ W ZABRZEGU

BRANŻA: DROGOWA

PROFIL PODŁUŻNY

PROJEKTOWAŁ: mgr inż. B.WALUGA	NR UPR. 487/94	DATA 30.06.2009	PODPIS	STADIUM PW
OPRACOWAŁ: inż. R. MENCFEL	NR UPR. –	DATA 30.06.2009	PODPIS	ZLECENIE KT 0047
OPRACOWAŁ: inż. P. SCHMIDT	NR UPR. –	DATA 30.06.2009	PODPIS	SKALA 1:100/1000
OPRACOWAŁ: inż. B. SCHMIDT	NR UPR. –	DATA 30.06.2009	PODPIS	
OPRACOWAŁ: ez. J. PIOTROWSKA-NIEMCZYK	NR UPR. –	DATA 30.06.2009	PODPIS	NR RYS. 3
OPRACOWAŁ: mgr inż. T. ŚWIDERSKI	NR UPR. –	DATA 30.06.2009	PODPIS	